1210	Ferienresort "Ober Ganda" Klosters		003
Bauherr	Klosters - Madrisa Bergbahnen AG, Madrisasstrasse 7, 7252 Klosters Dorf	Datum	18.06.2018
RICHTPROJEKT		Gezeichnet	am
Erschliessung		Plangrösse	45*84
		Massstab	1:500

arch.ch Barandun

Barandun + Partner AG
Promenade 101
Tittwiesenstrasse 27
Dorfstrasse 7
Tel +41 81 410 01 21
sekr@barandunarch.ch

7270 Davos Platz
7000 Chur
7477 Filisur
Fax +41 81 410 01 29
www.barandunarch.ch

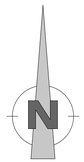

Chur, x

Der Bauherr

Klosters - Madrisa Bergbahnen AG

Chur, x

Der Architekt

Georg Barandun
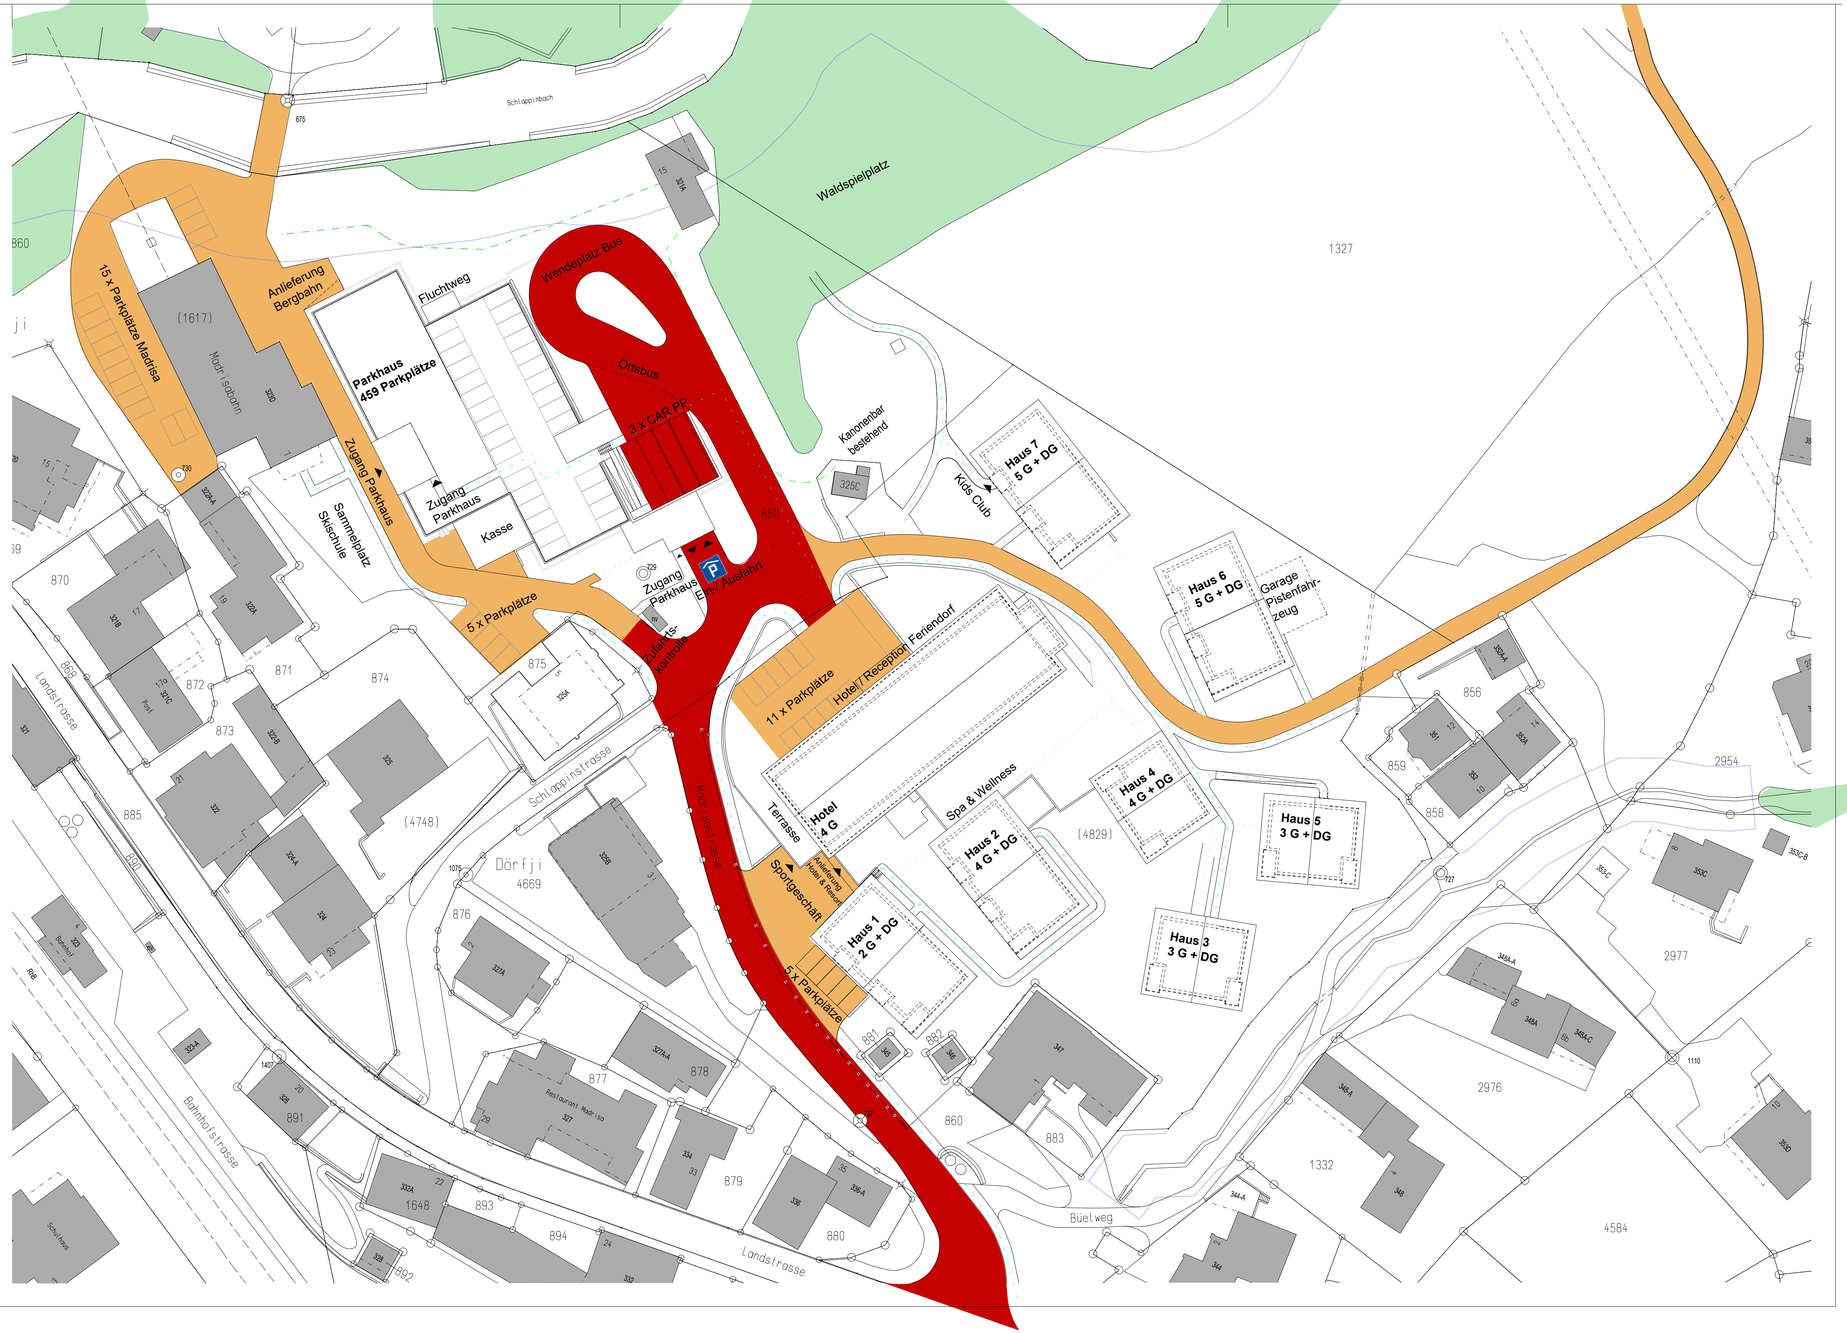
- Verkehrsweg öffentlich
- Verkehrsweg privat / Parkplätze
- Fussweg
- unterirdischer Fussweg