


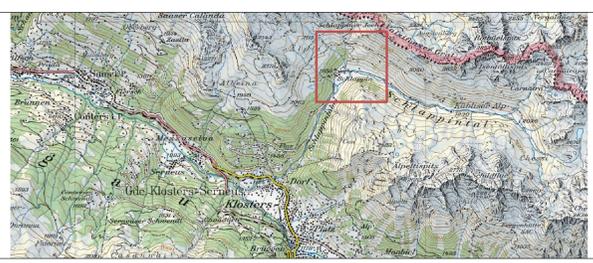

Kanton Graubünden
Gemeinde Klosters-Serneus

Gemeinde Klosters-Serneus Gewässerraumausscheidung




Schlappin
Situation 1:2'500

Plan Nr. 25
Chur, 15. Juni 2017
Der Projektverfasser
Eichenberger Revital SA

Legende

- Allgemein**
- Gewässer aus Bodenbedeckung der Amtlichen Vermessung, Stand 05.11.2014
 - Untersuchungsperimeter / ursprüngliche Gemeindegrenze Klosters-Serneus
- Gewässerraum (GewR)**
- Gewässerachse mit GewR-Ausscheidung
 - Gewässerachse ohne GewR-Ausscheidung
 - Gewässerachse Abschnittsendpunkte
 - Gewässerabschnitte mit Nummern und Metrierung
 - GewR-Ausgangslage (zentrisch ausgeschieden)
 - GewR (Erweiterung um Naturschutzzone (Auen) u. Erhöhung wegen Hochwasserschutz (rote Gefahrenzone)), noch nicht rechtskräftig
- Hinweise**
- rote Gefahrenzone, Revision Ortsplanung Phase 2, vorgeprüft, noch nicht rechtskräftig

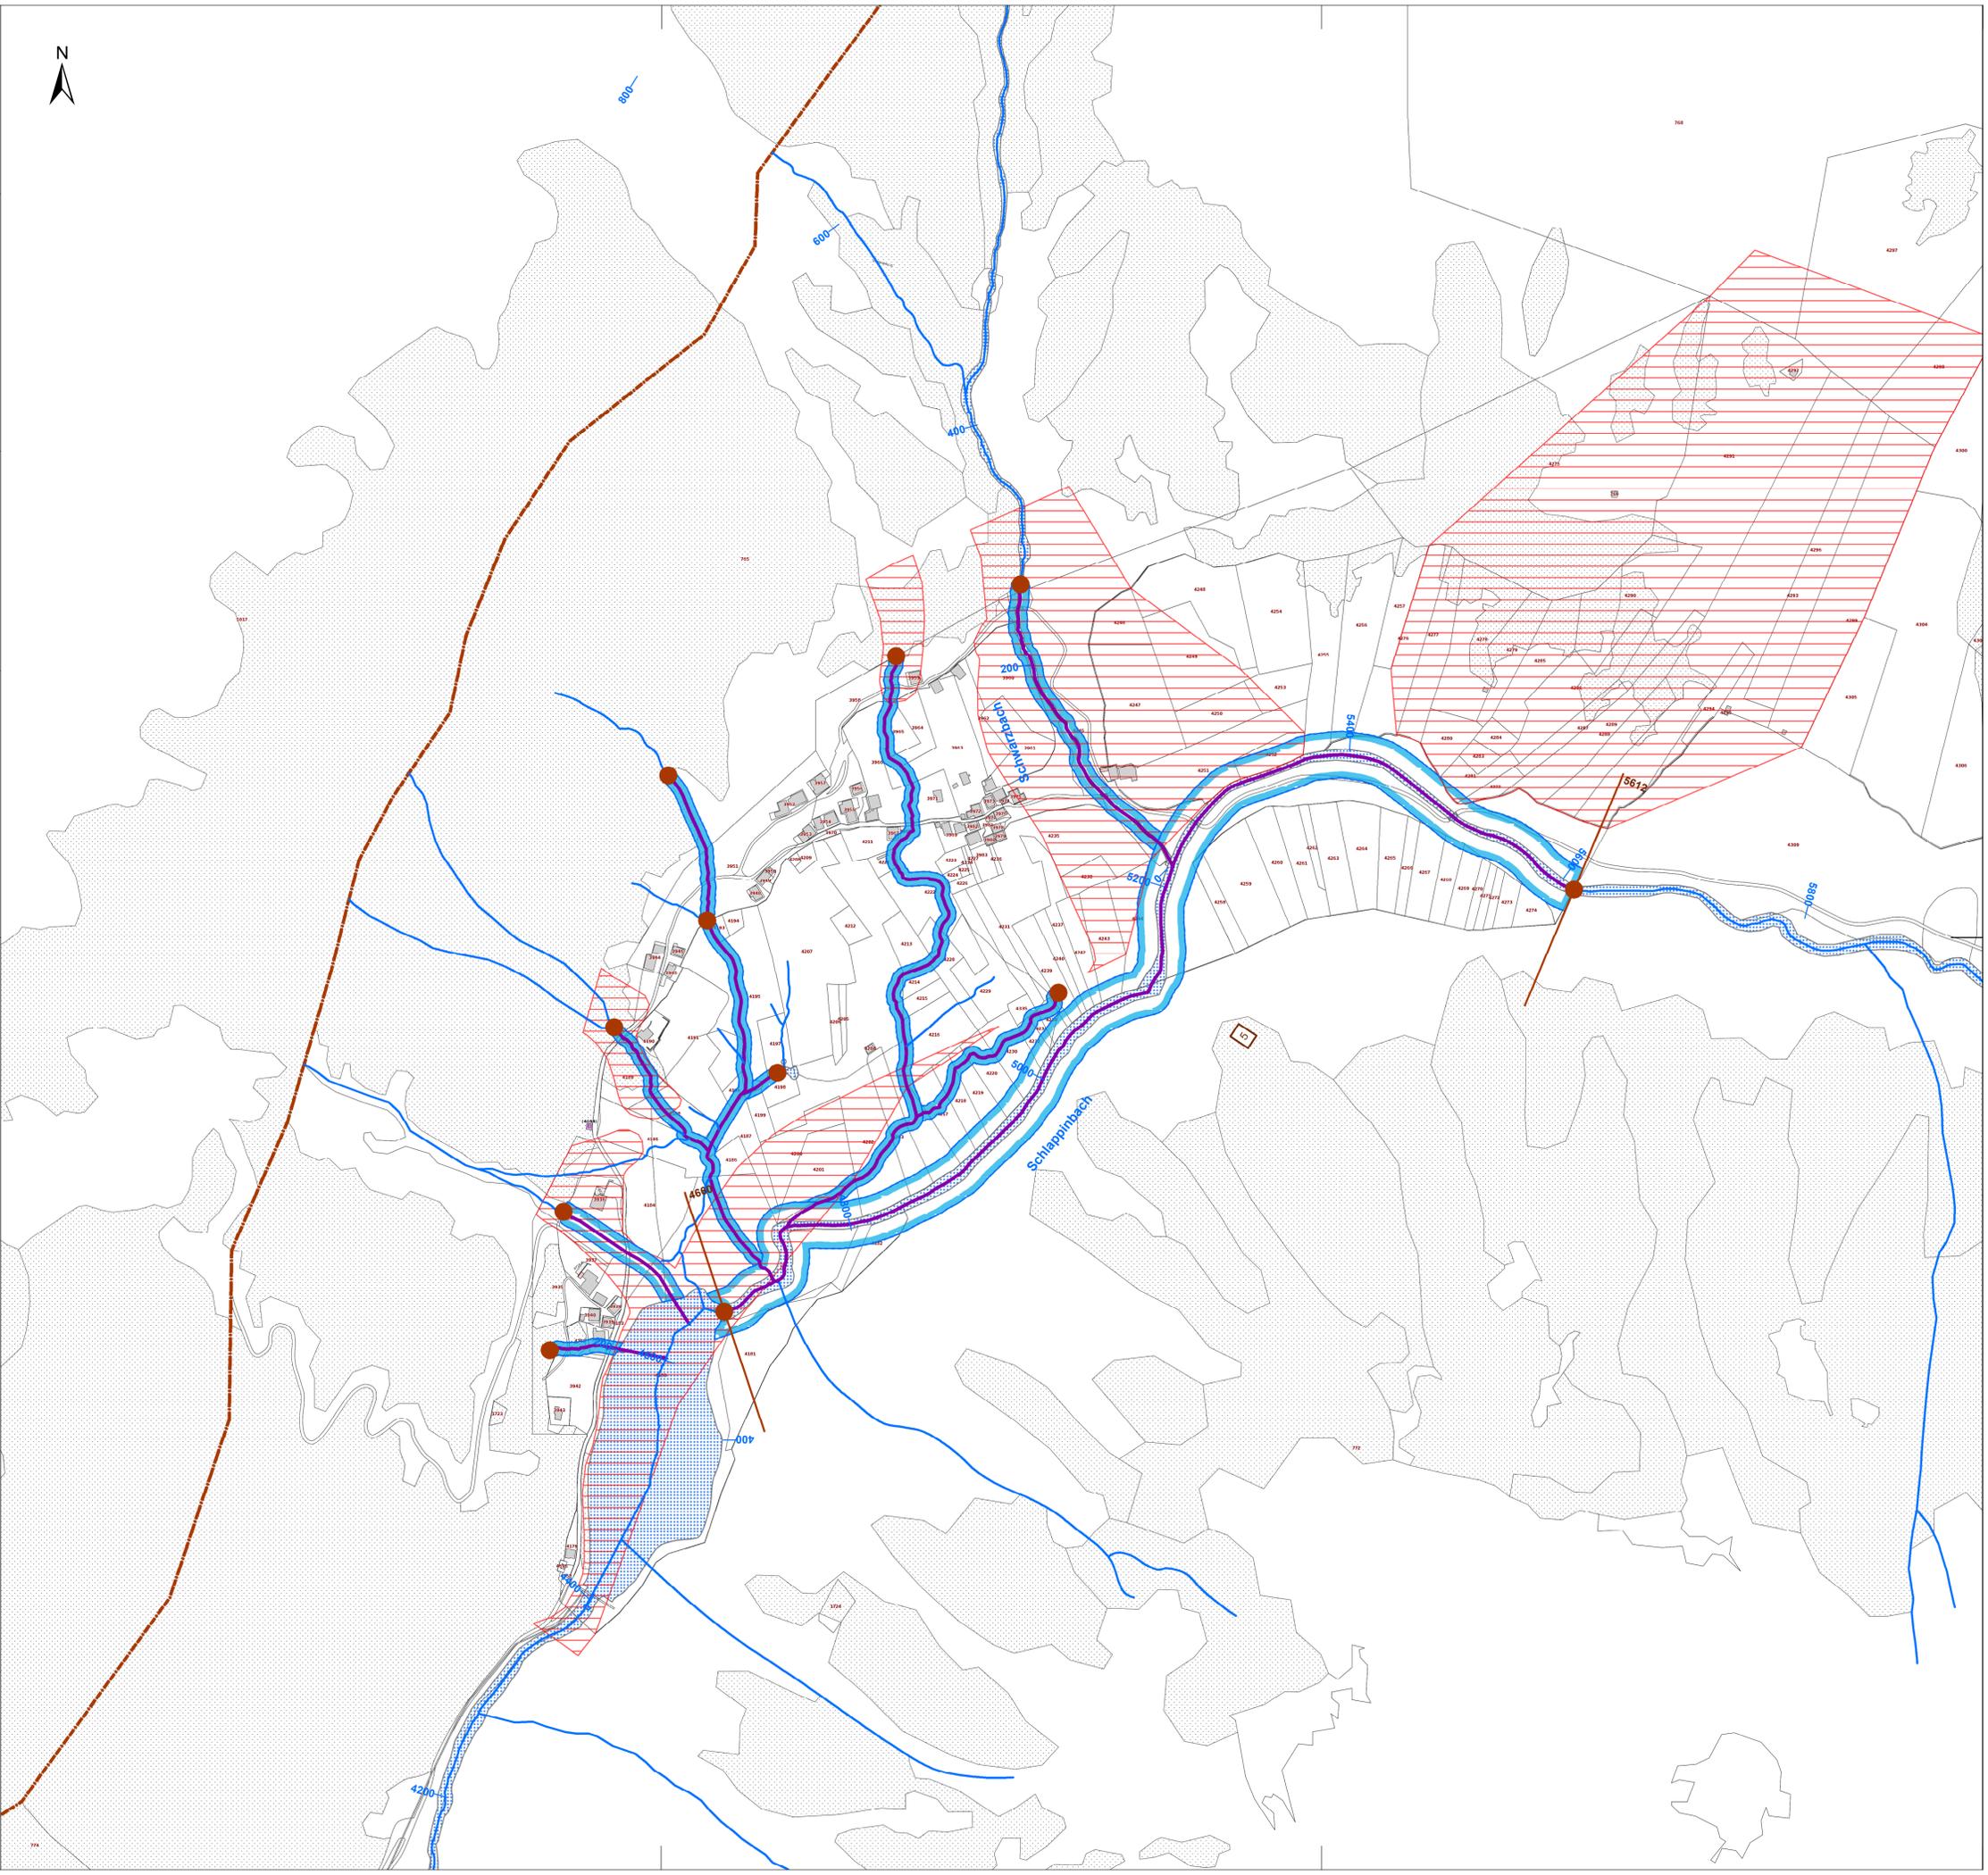

EICHENBERGERREVITAL SA
Ingenieurbüro für Wasserbau
und Gewässerrevitalisierung
Rheinfeisstrasse 2 - 7000 Chur
Tel 081 286 06 66
info@eichenberger-revital.ch
www.eichenberger-revital.ch

Projektnummer	14.191	Plangrösse 60 x 84		
Version	Datum	gezeichnet	verantwortlich	Bemerkungen
V1	24.04.2015	M. Disch	M. Disch	Arbeitspapier
V2	15.06.2017	F. Grätzer	F. Grätzer	Endversion
V3				