


Übersichtsplan Erweiterung Deponie Selfranga

Situation 1:25'000

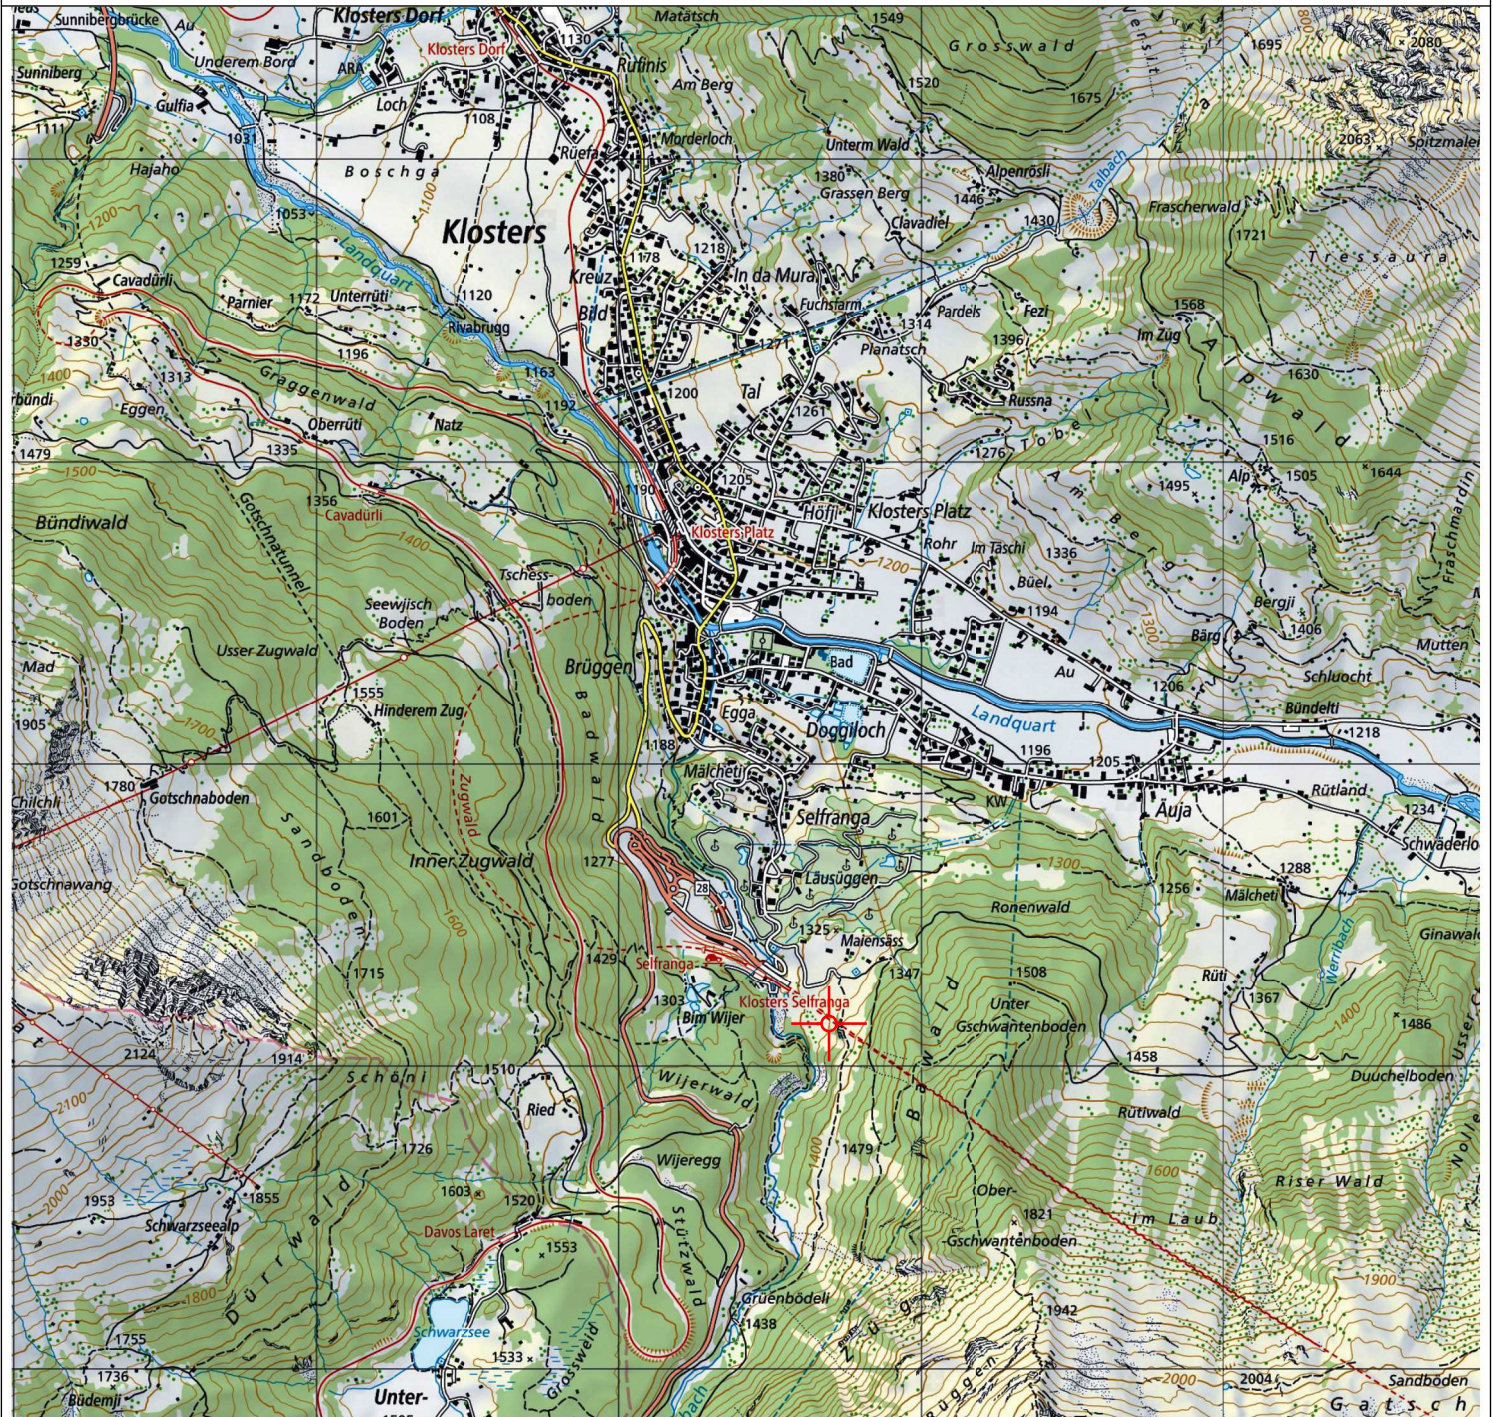

Materialdeponie:

Koordinaten: 2°78'695/ 1°19'2140



Darnutzer Ingenieure AG
Brämbüelstrasse 15
7270 Davos Platz
Telefon 081 / 415 31 00
Telefax 081 / 415 31 31

Davos, 03. Mai 2022