



Erweiterung Deponie „in den Erlen“ Selfranga


Schnitte 1:500

Teilrevision Ortsplanung


				Damuzer Ingenieure AG Brämabühlstrasse 15 7270 Davos Platz Telefon 081 / 415 31 00 Telefax 081 / 415 31 31		Zweigbüro Val Müstair Via d'Umbrail 66A 7536 Sta. Maria Telefon 081 / 850 38 20	
Index	Datum	Gezeichnet	Geprüft	Änderung		Format	60 x 47
	31.03.2022	RMo	JMa			Dateiname:	21.71.0018-55_ortsplanung_deponie_Plan0002.dwg
A						Plat:	1:100, Projekt 21.71.0018-55, Materialdeponie Selfranga02, Ausführungsgelände02_Plane Teilrev.
B						Plan Nr.	21.71.0018-55
C							

- ursprüngliches Gelände
- Gelände Stand Nov. 2021
- Bewilligte Deponie
- Erweiterung Deponie


Schnitt A-A

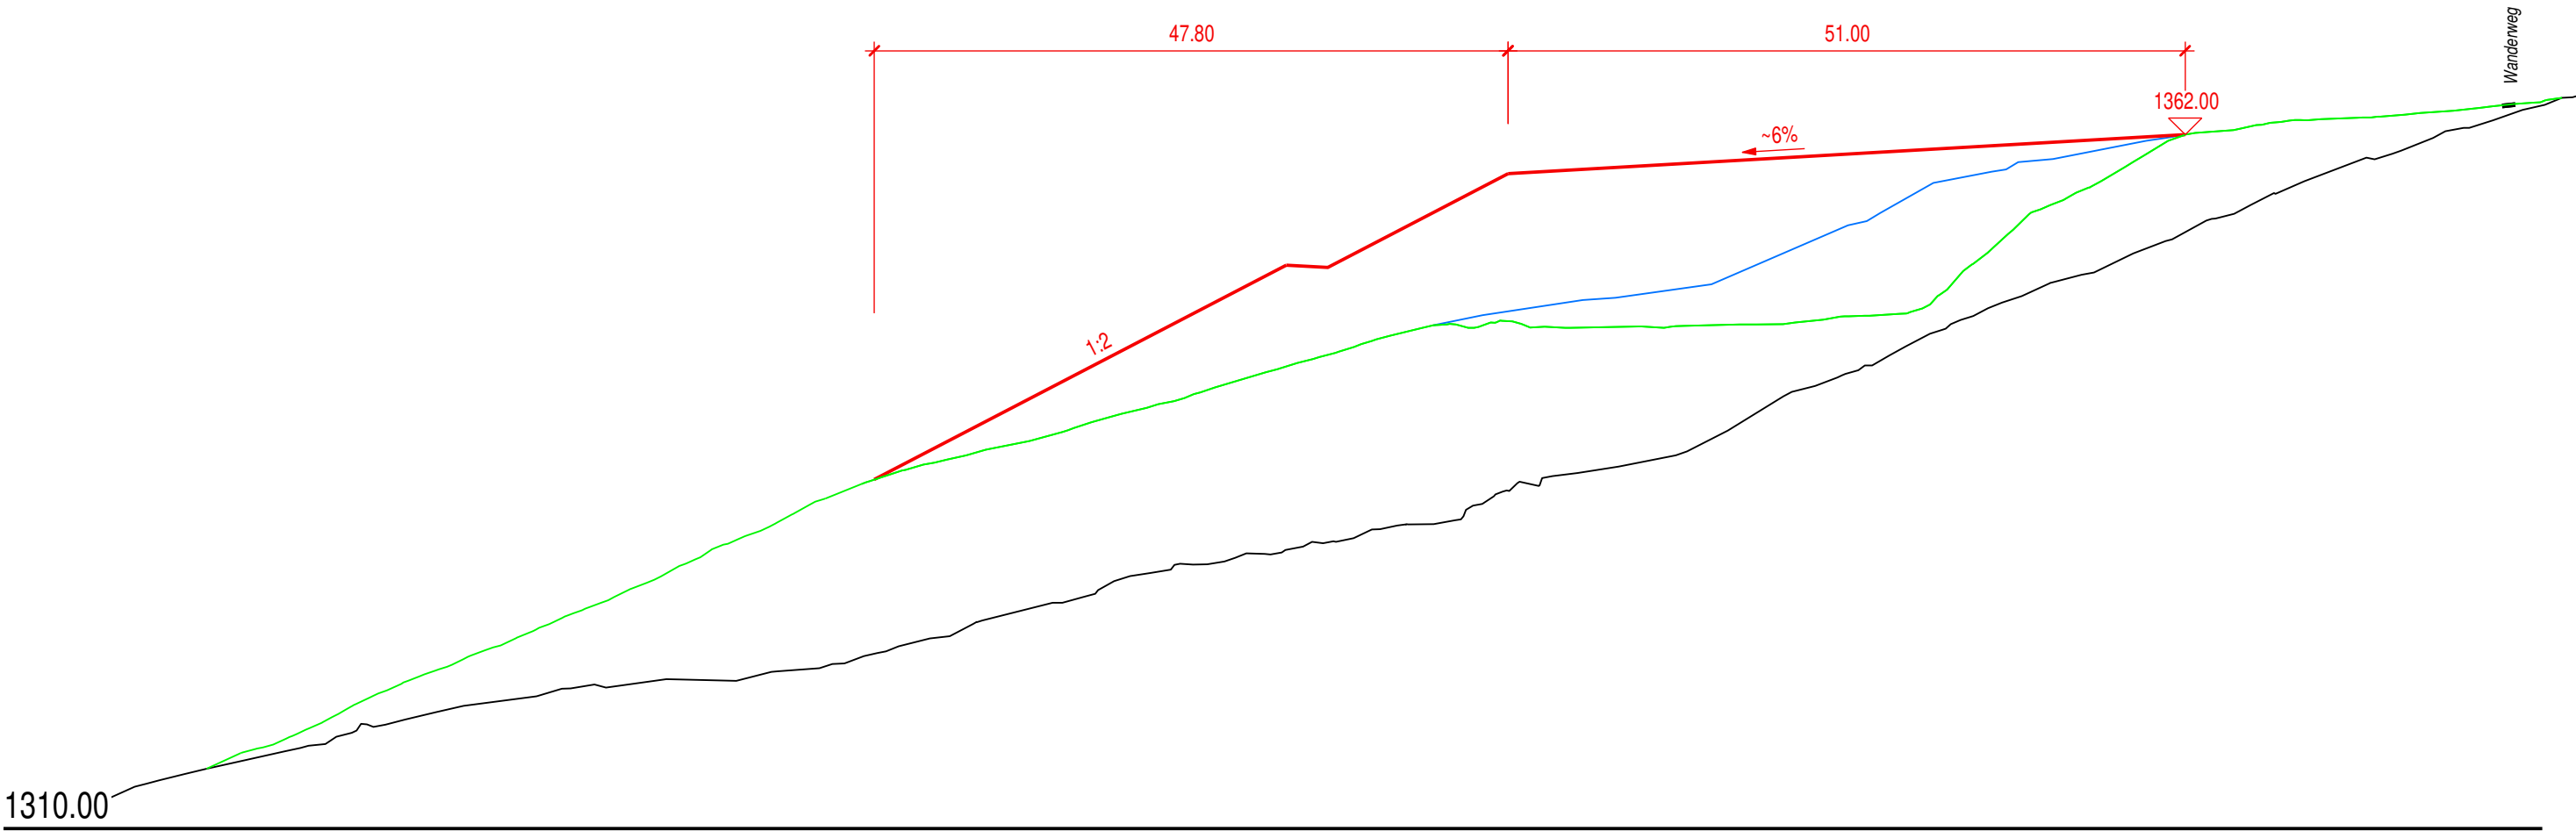


Schnitt E-E

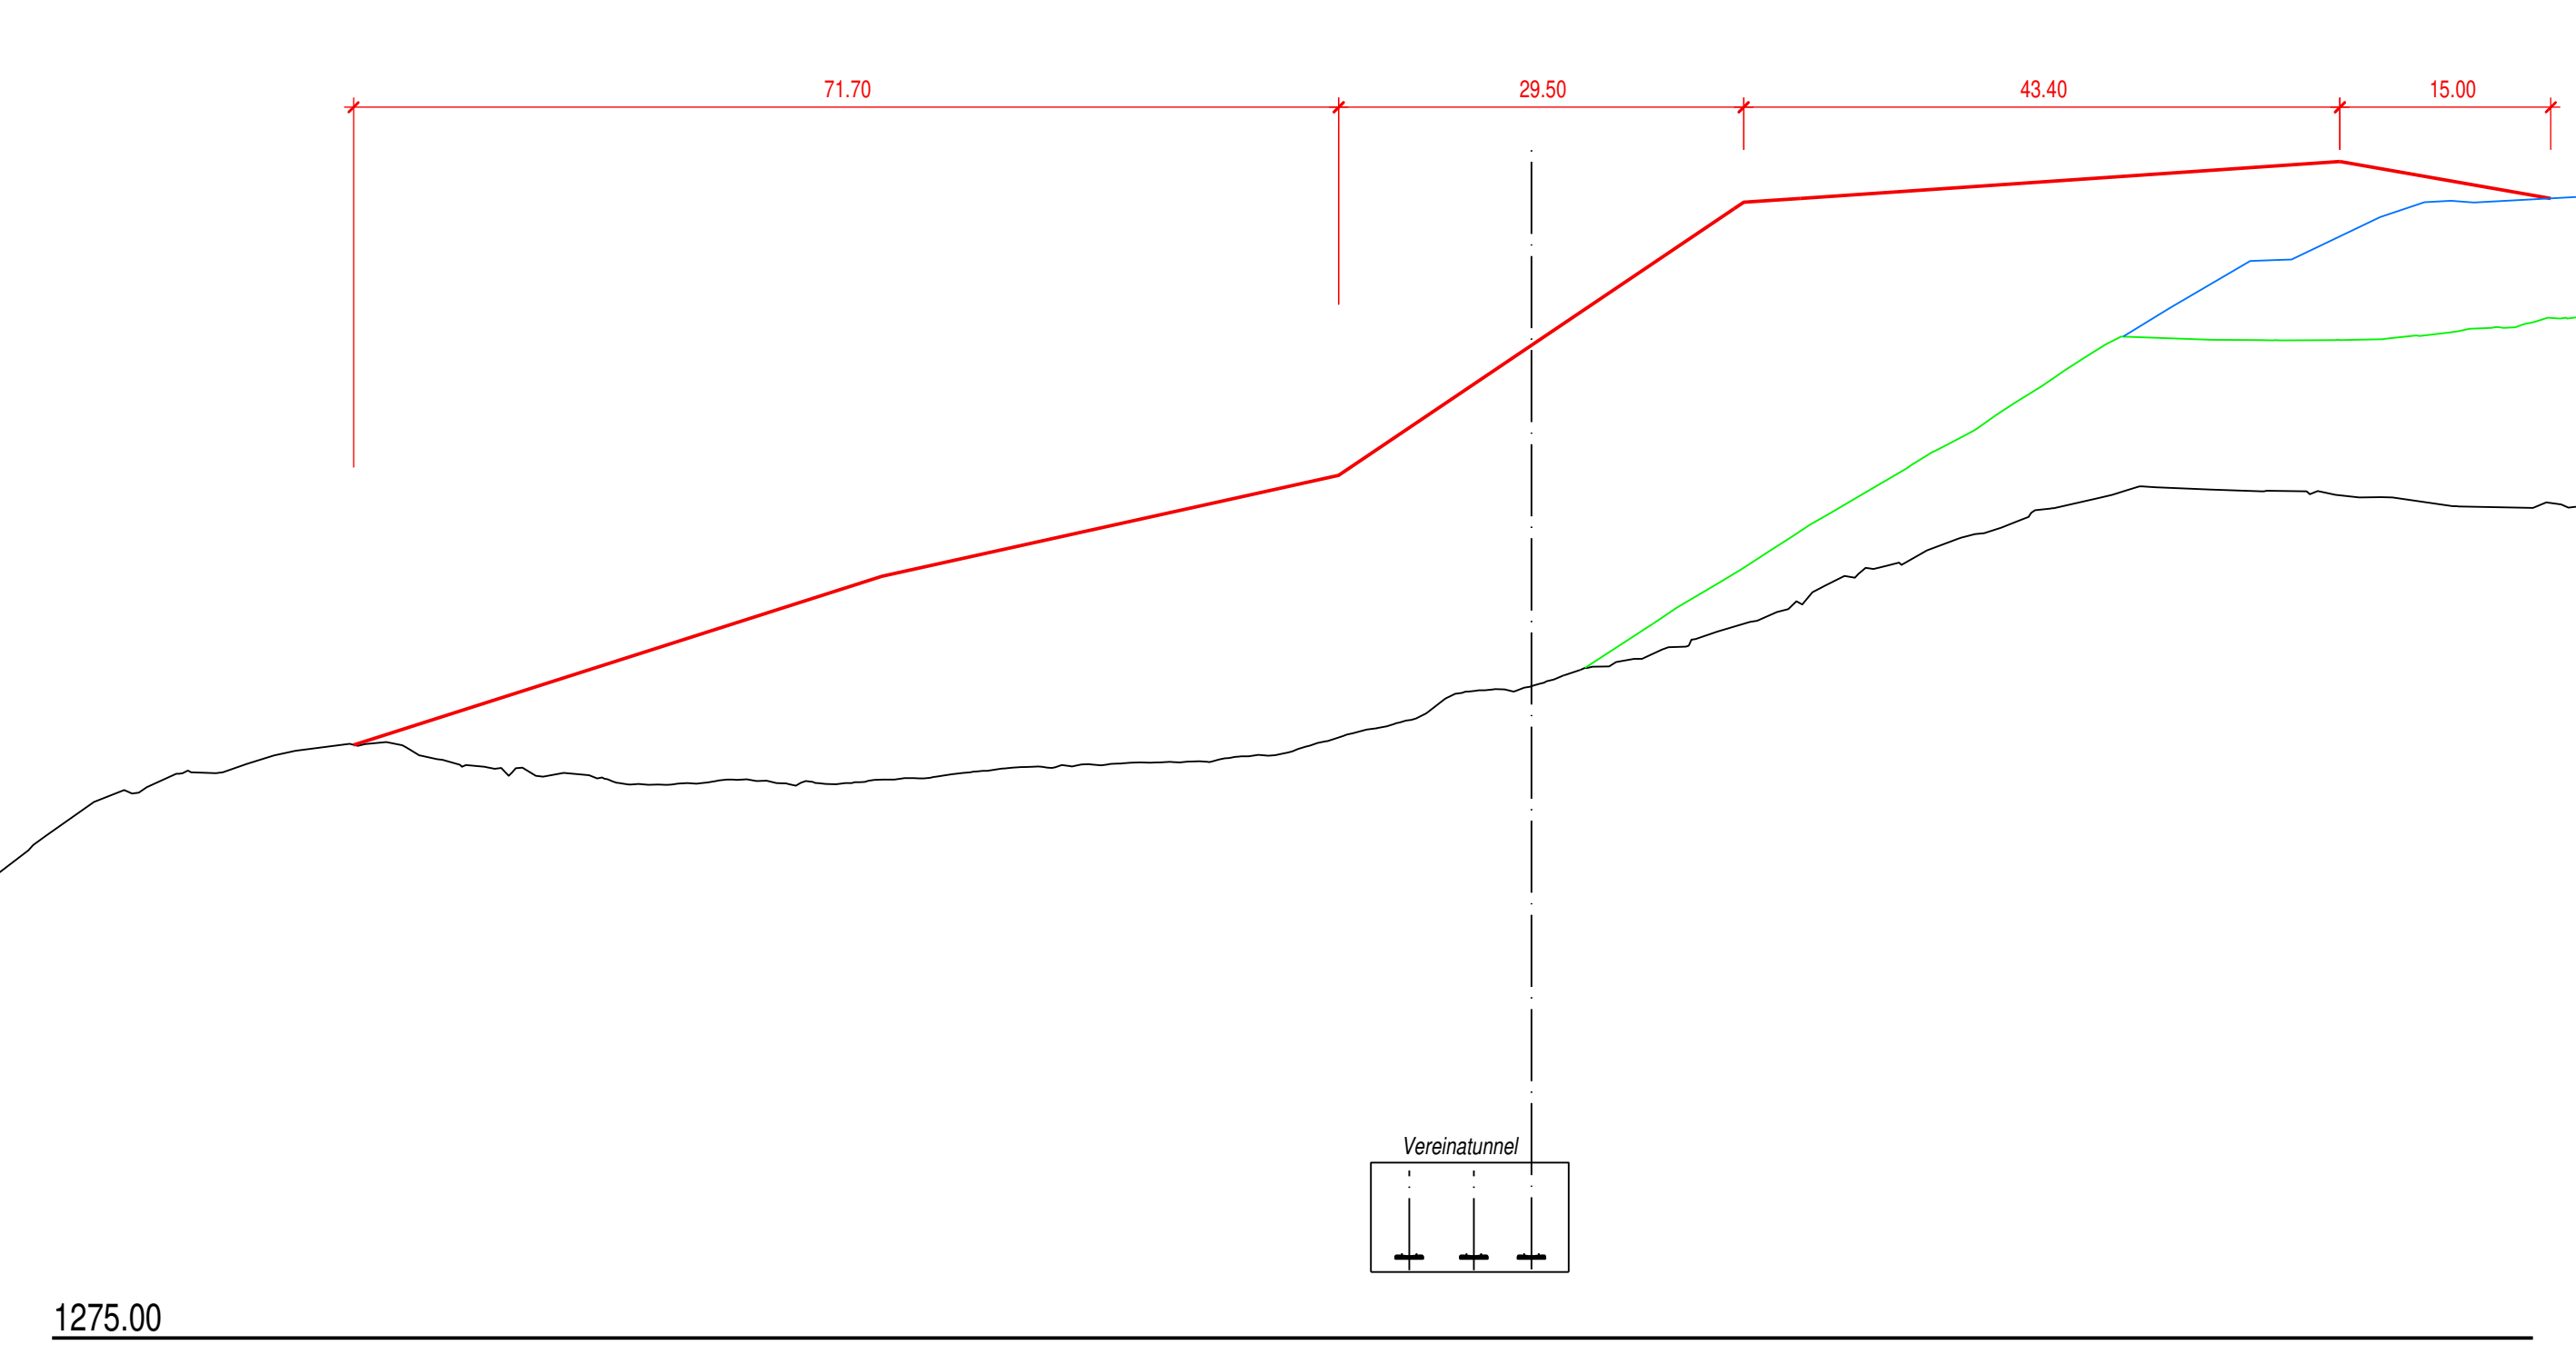


Schnitt F-F

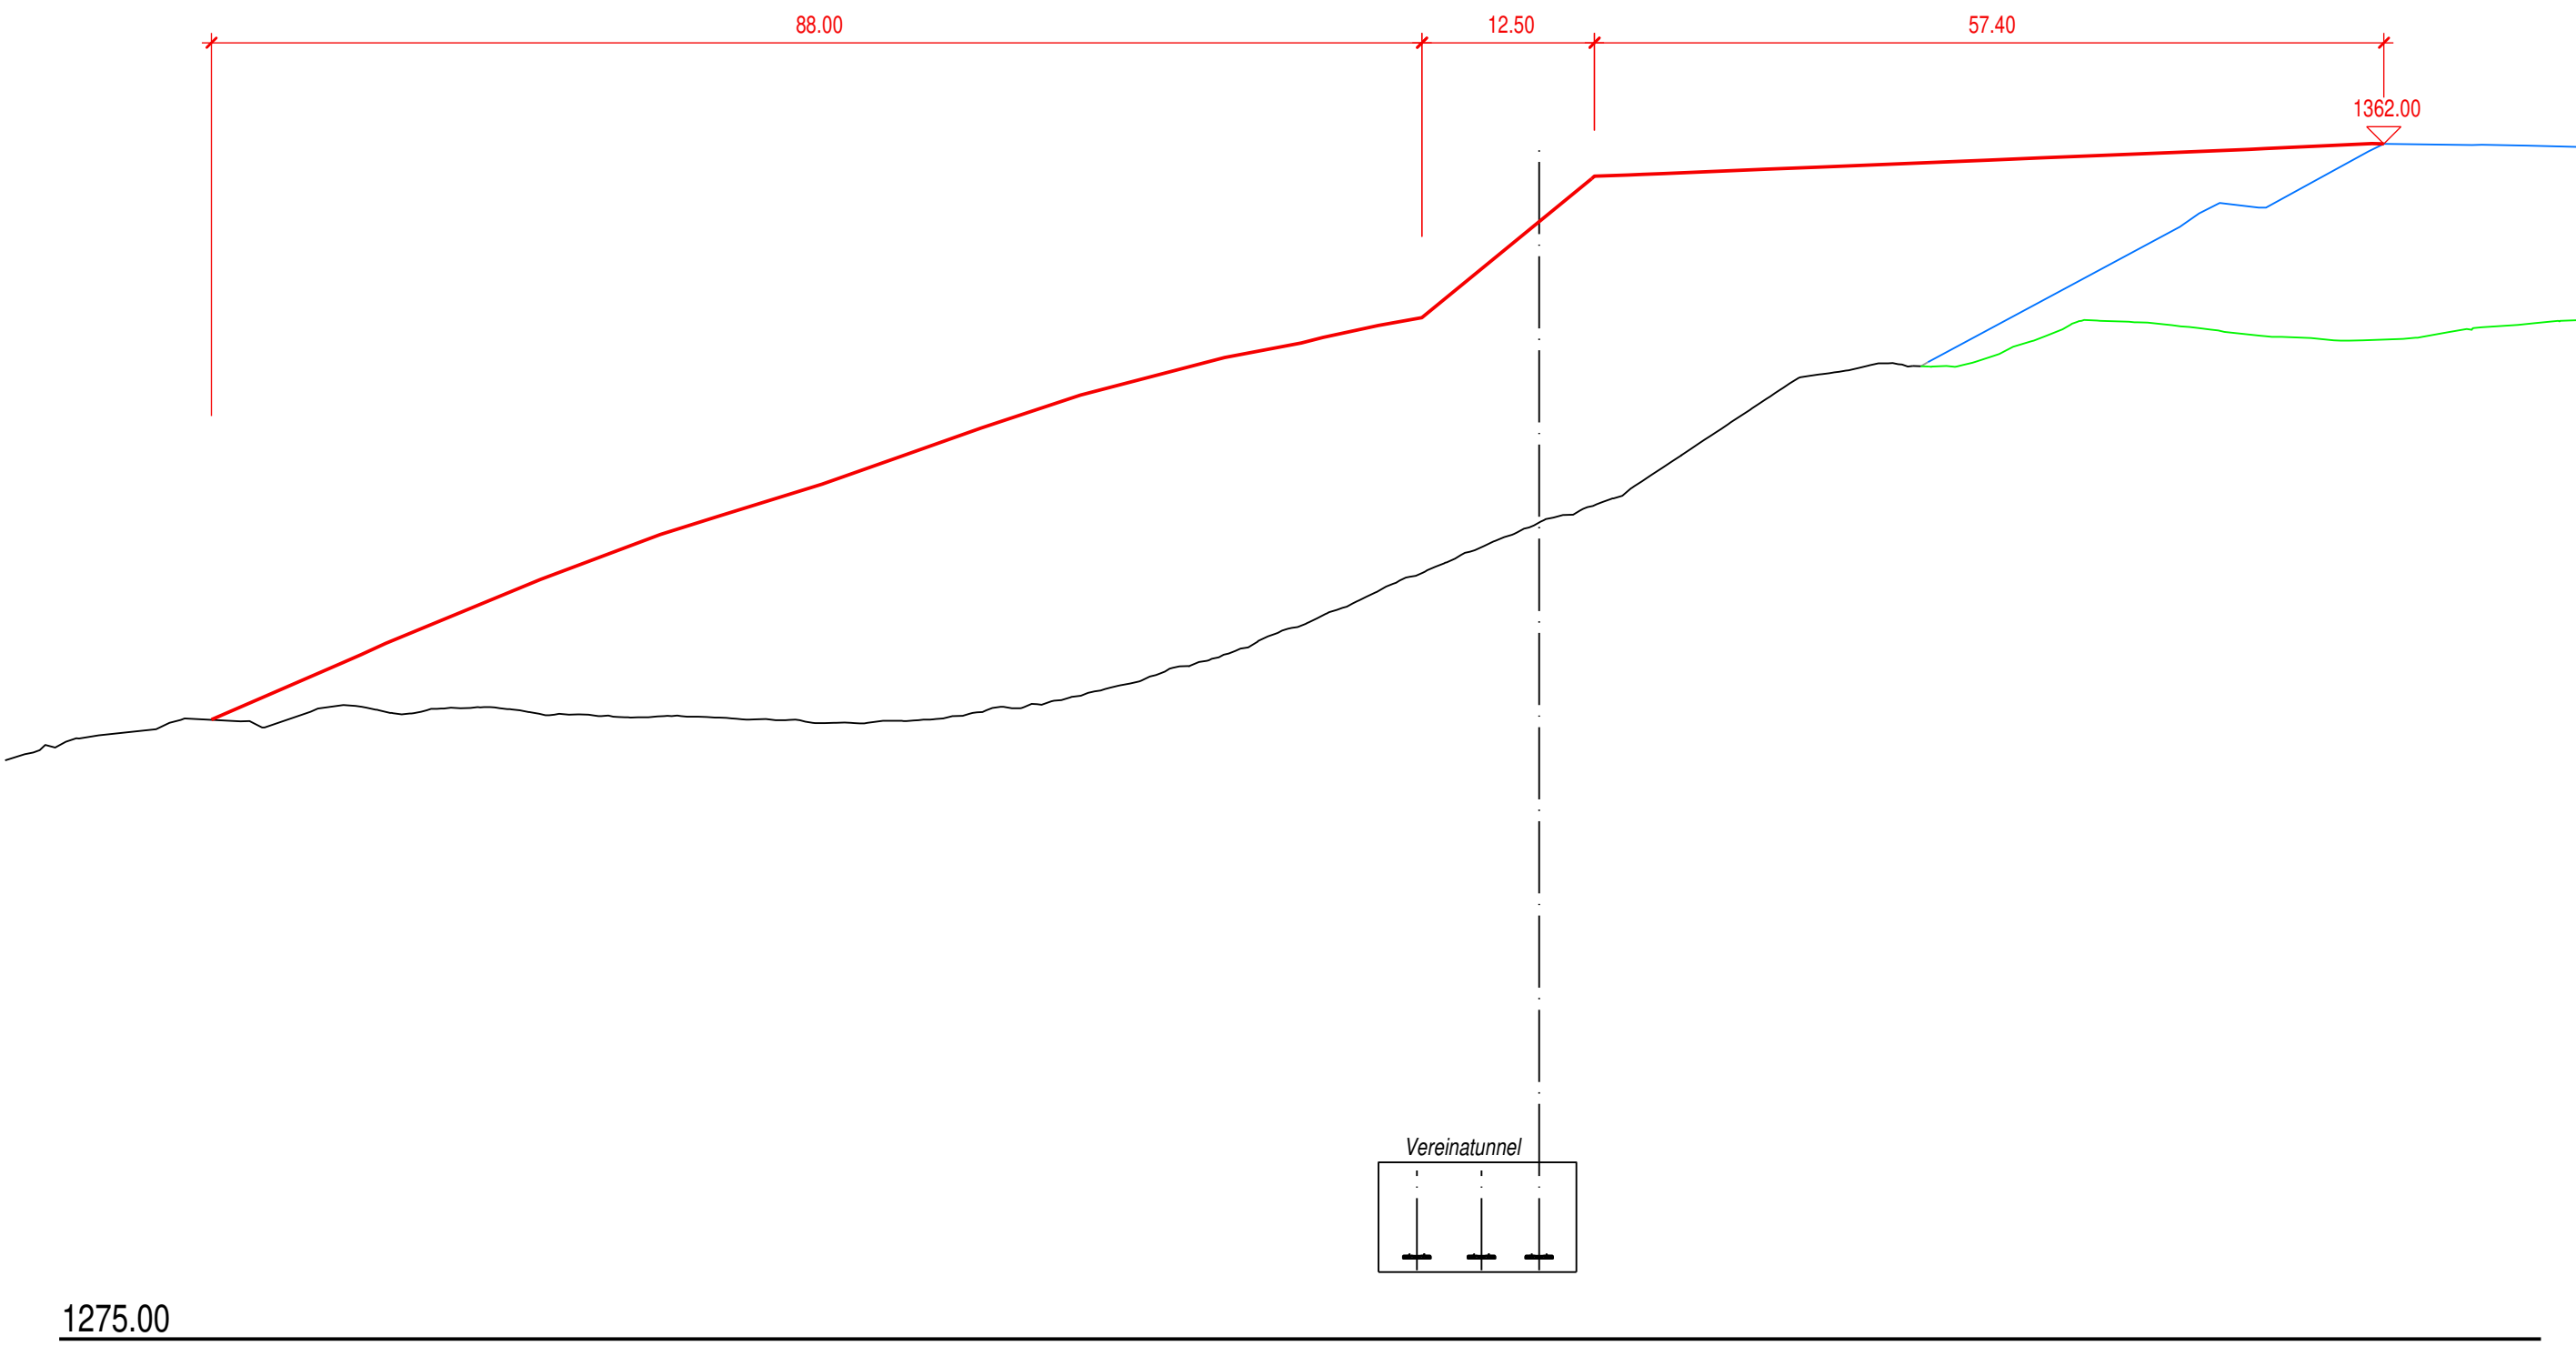


Schnitt B-B

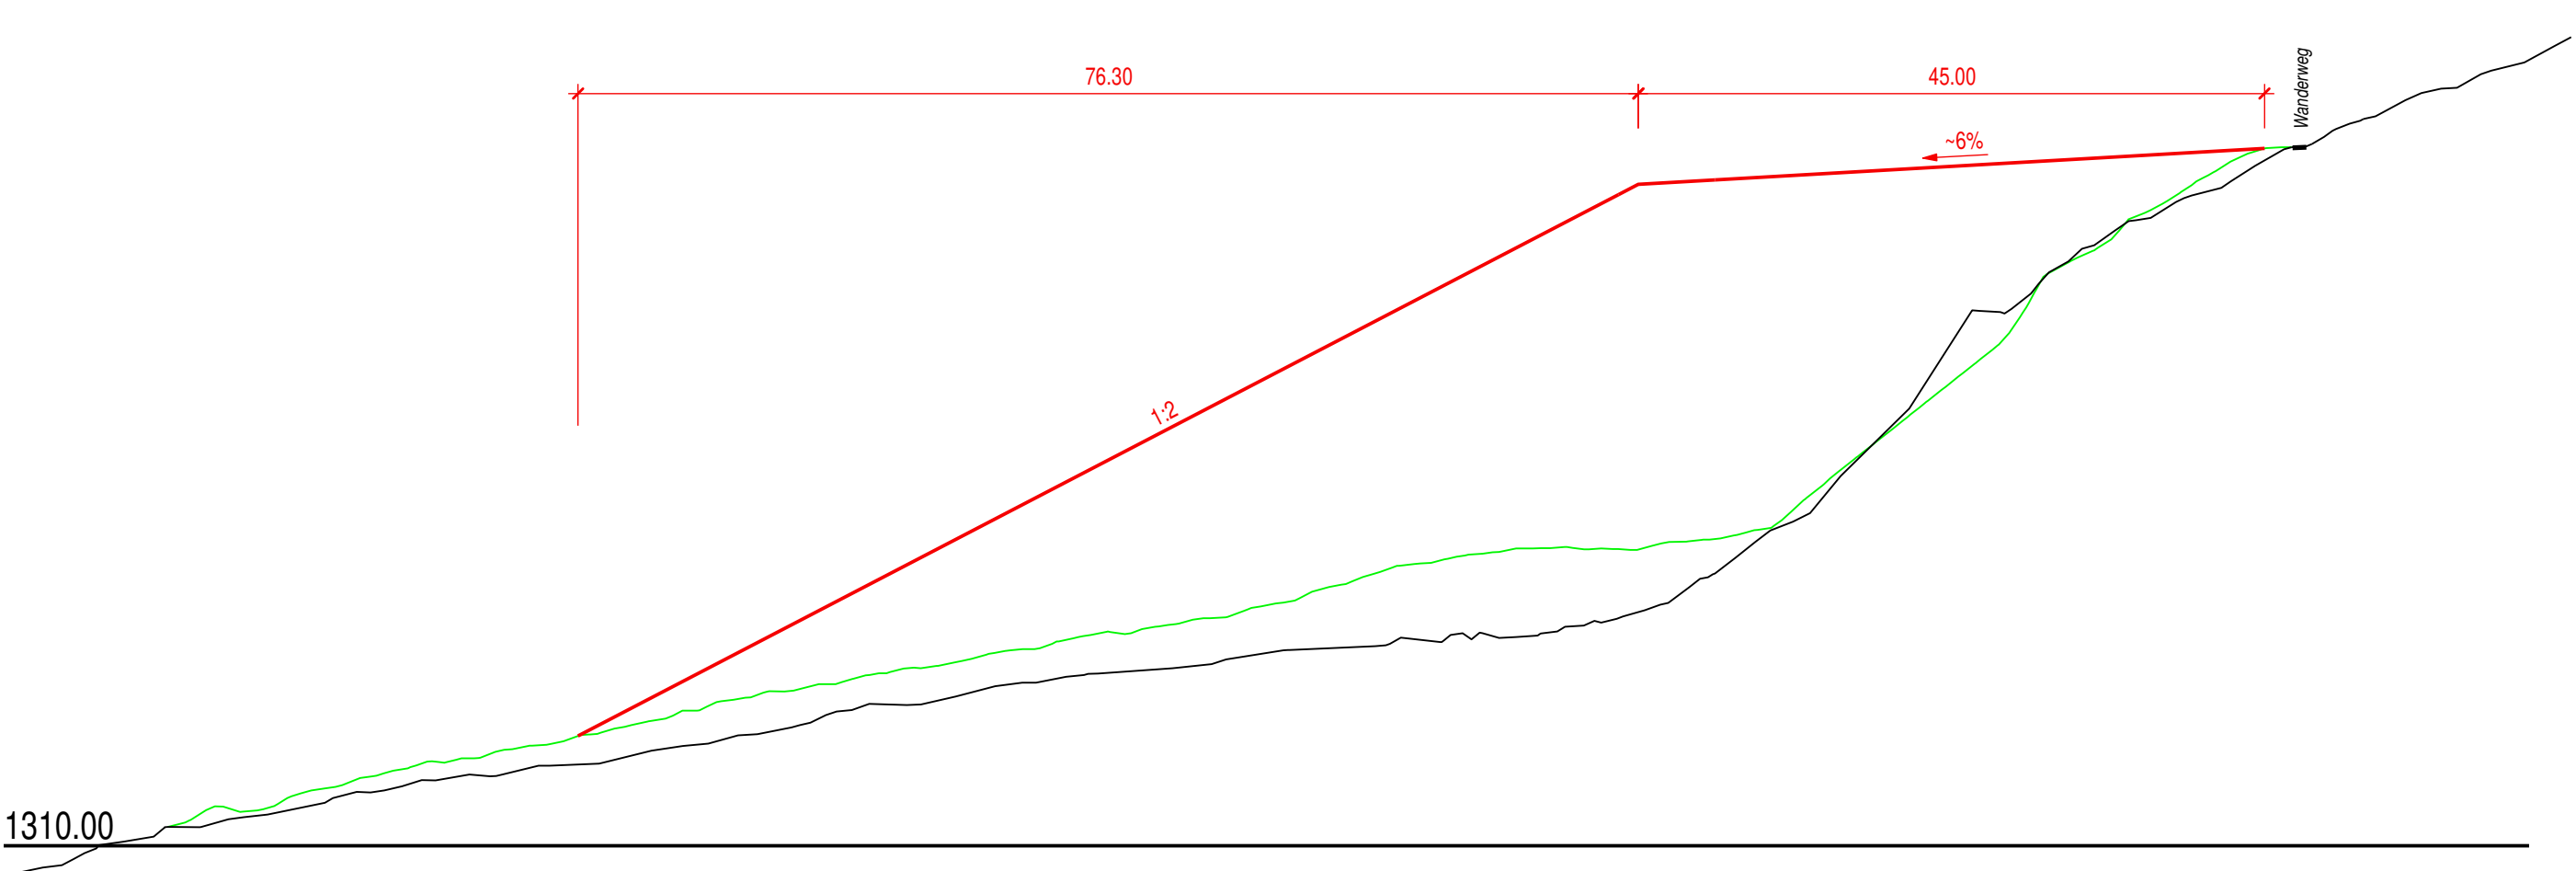

Schnitt D-D

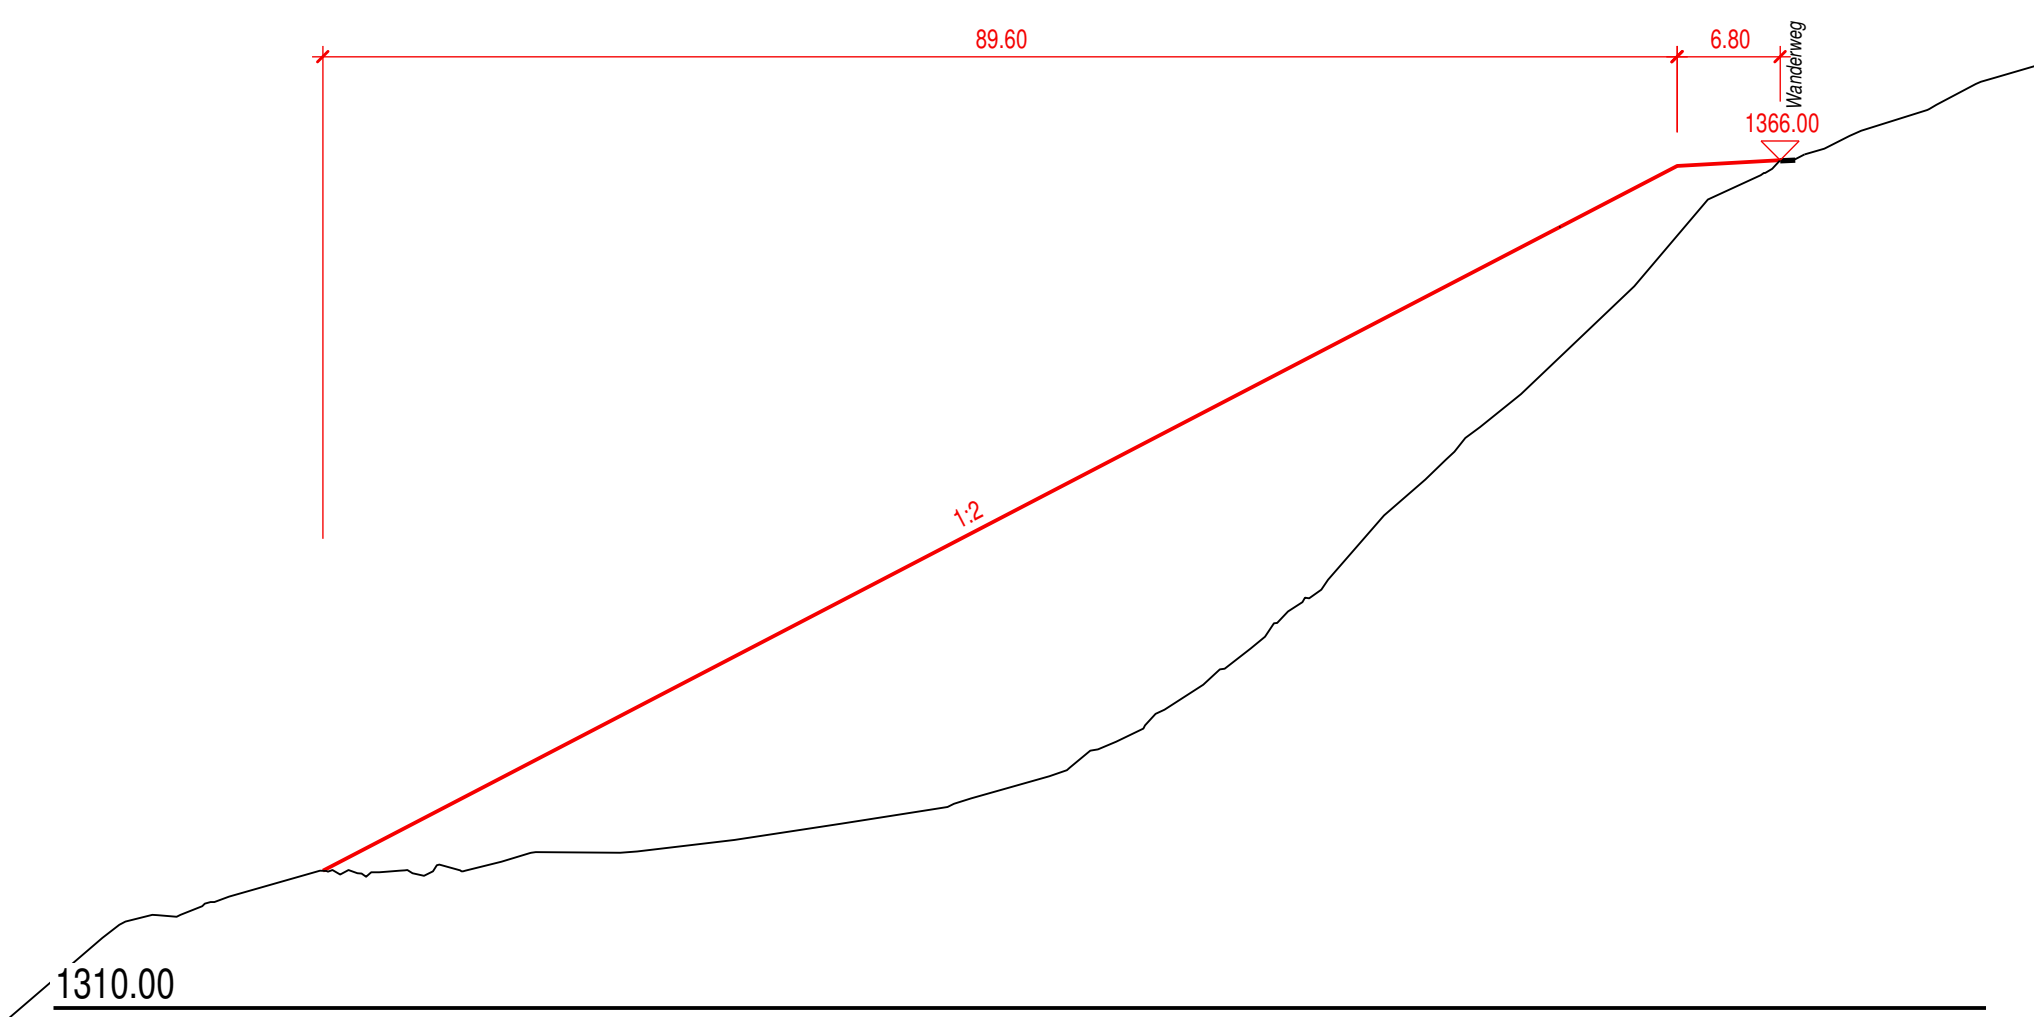

Längsschnitt Vereinatunnel G-G 1:500

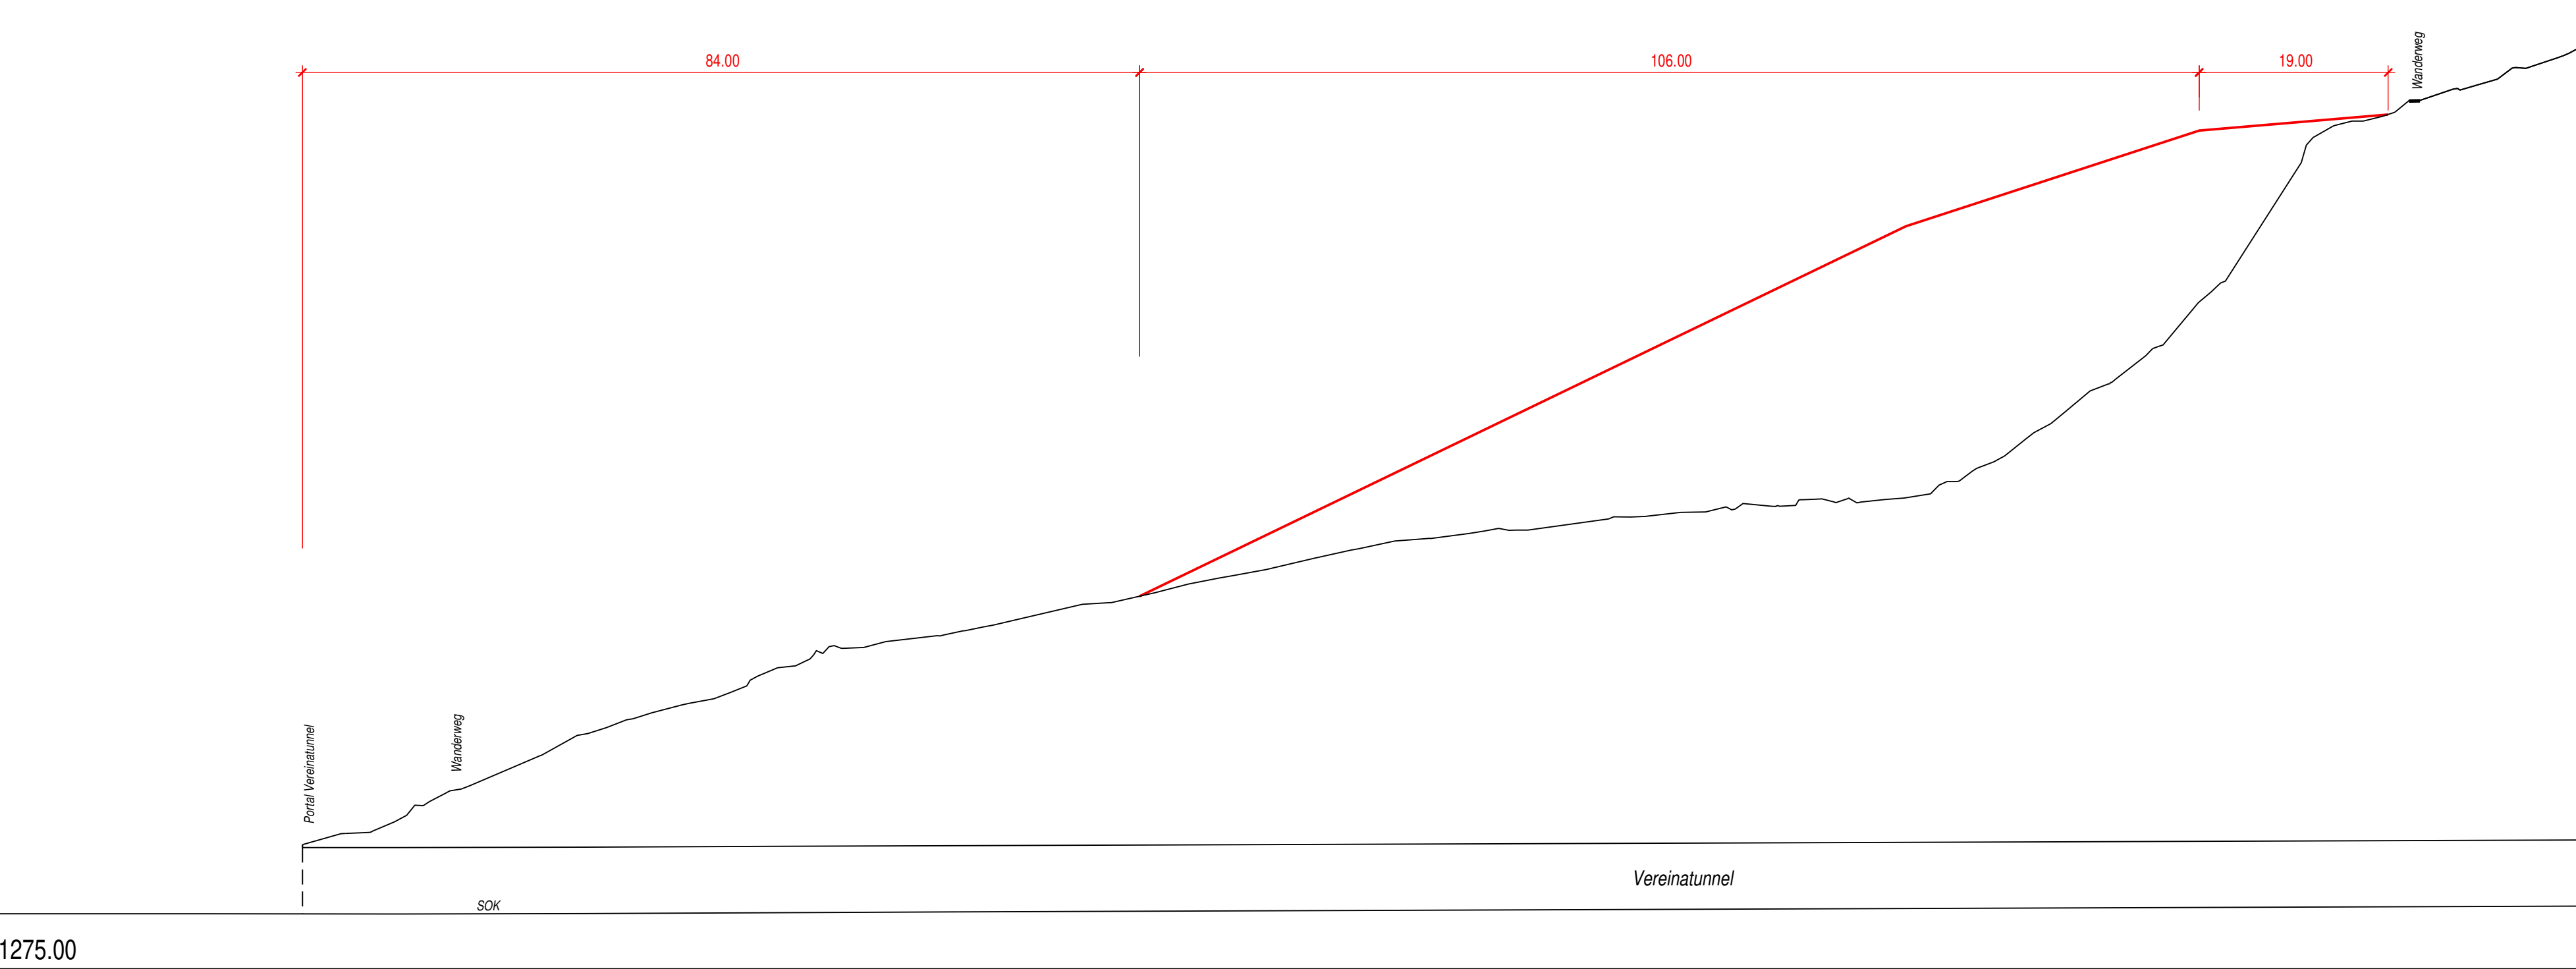

Schnitt C-C

