Kanton Graubünden **Gemeinde Klosters**



Revision Ortsplanung Phase III

Mitwirkungsauflage

Zonenplan Klosters 1:20'000

An der Urnenabstimmung beschlossen am Der Gemeindepräsident:

Der Gemeindeschreiber:


Von der Regierung genehmigt am Der Regierungspräsident:

Der Kanzleidirektor:

ES gemäss Rechtliche LSV (Art. 43) Grundlage Art. 34 BauG Grundwasser- und Quellschutzzone Art. 37 KRG Grundwasser- und Quellschutzzone aufheben Art. 37 KRG Art. 38 KRG Gefahrenzone 2 Art. 38 KRG Keine Gefahrenzone Art. 38 KRG Art. 37a KRG Gewässerraumzone

Erfassungsbereich Naturgefahren

ehemalige Gemeindegrenze Saas

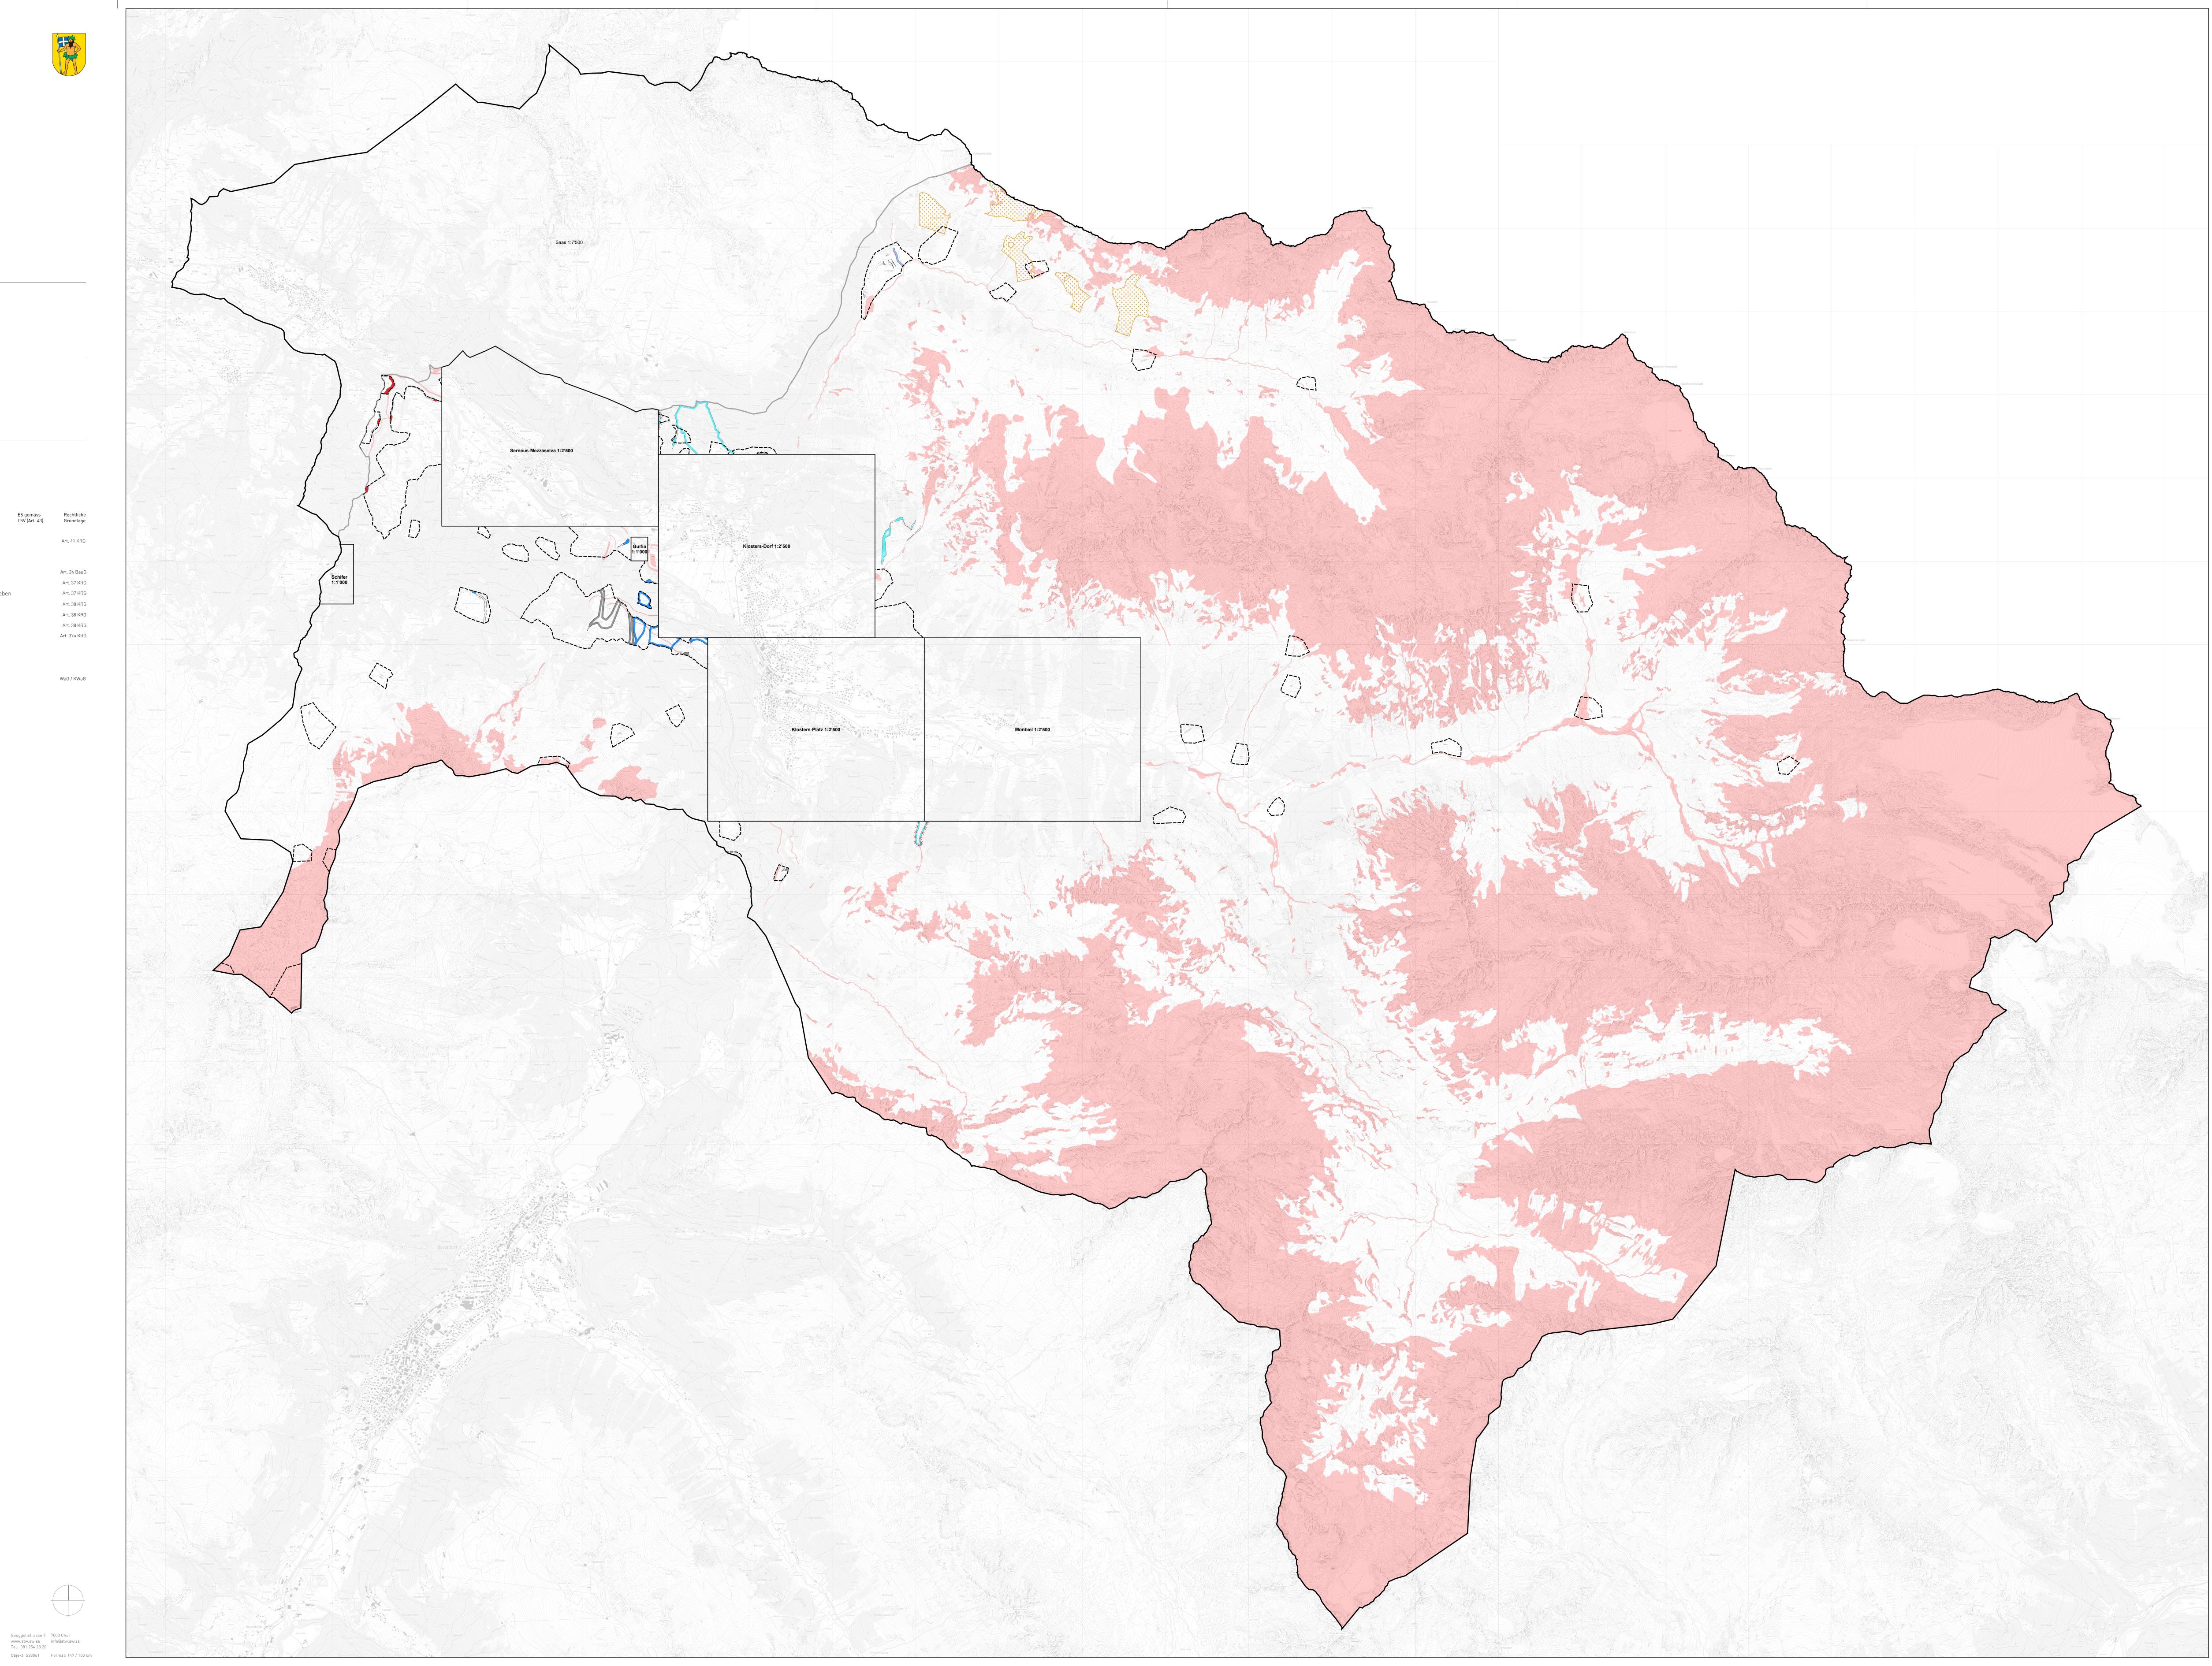

Datum: 13.02.2025_Ho