


Kanton Graubünden
Gemeinde Klosters

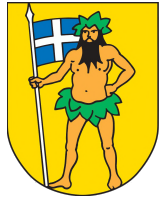

Revision Ortsplanung
Phase III
Mitwirkungsaufgabe

Genereller Erschliessungsplan
Serneus - Obere Ganda - Doggiloch
Verkehr 1:1'000

An der Urnenabstimmung beschlossen am

Der Gemeindepräsident:

Der Gemeindeschreiber:

Von der Regierung genehmigt amRB-Nr.

Der Regierungspräsident:

Der Kanzleidirektor:

Festlegungen

bestehendgeplantaufzuheben

Verkehr

Informative Inhalte

bestehendgeplantaufzuheben

Orientierend

Verkehr

Hinweisend

Erschliessungsstrasse

Kantonale Hauptstrasse


Baugebiet

Gewässer

Gebäude projektiert

Gemeindegrenze

Rechtliche Grundlage
Art. 50 BauG
StrG

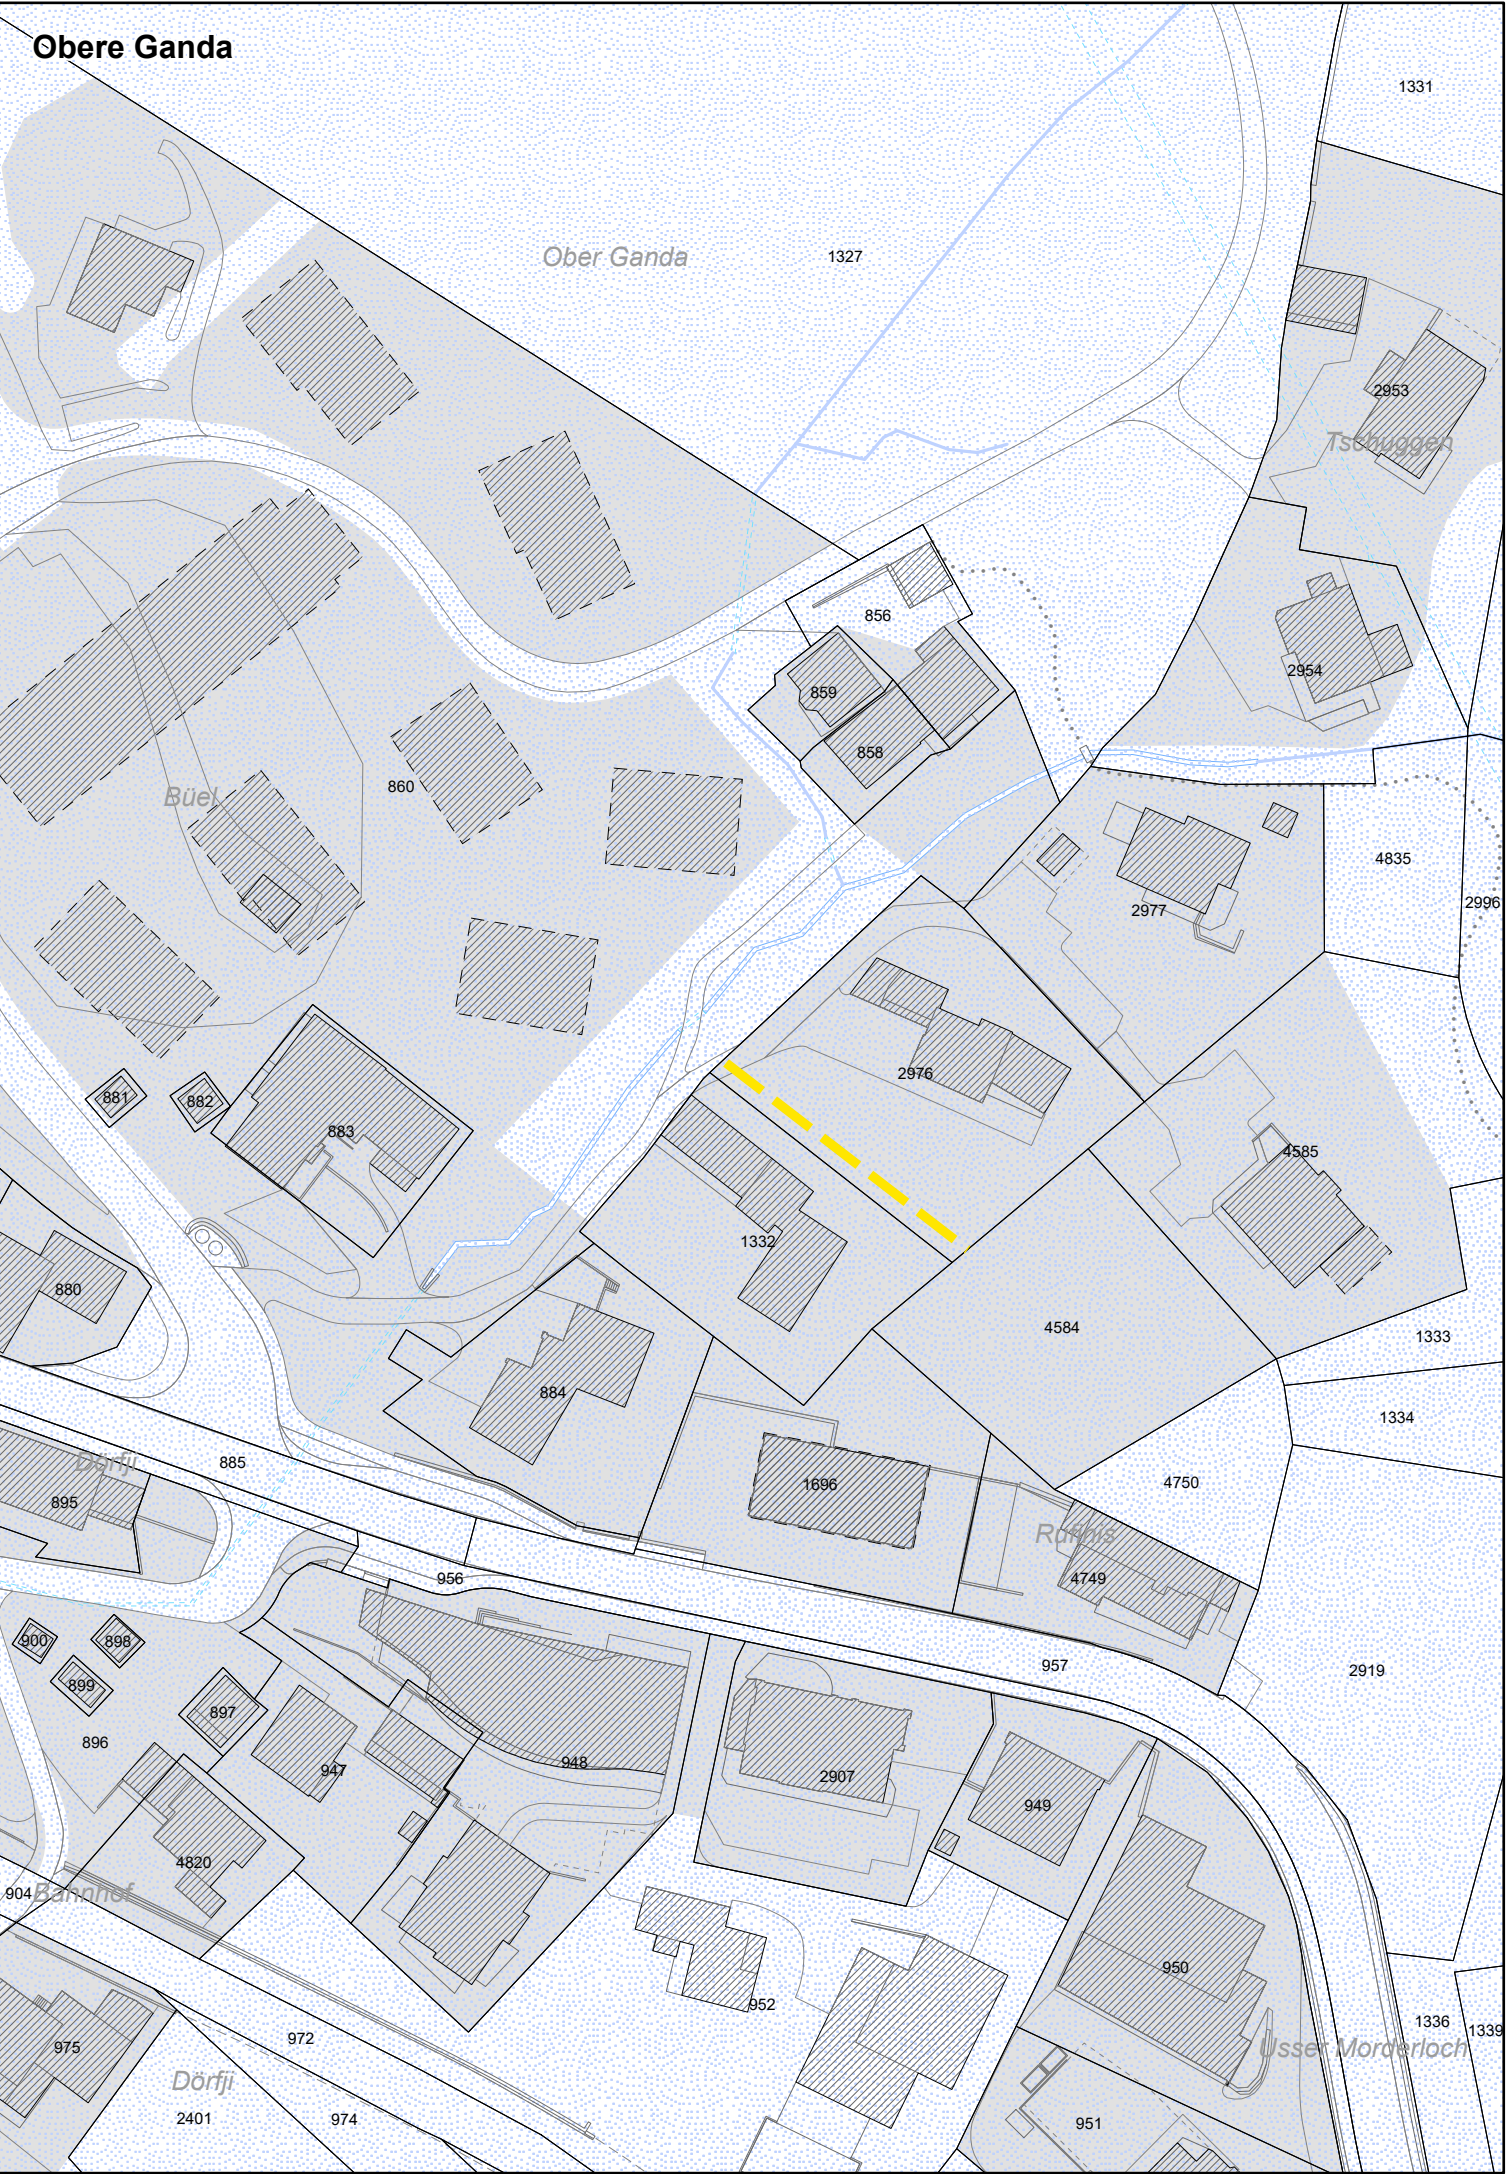

Amtliche Vermessung (AV), Gemeinde Klosters, Kanton Graubünden, 05.02.2025.