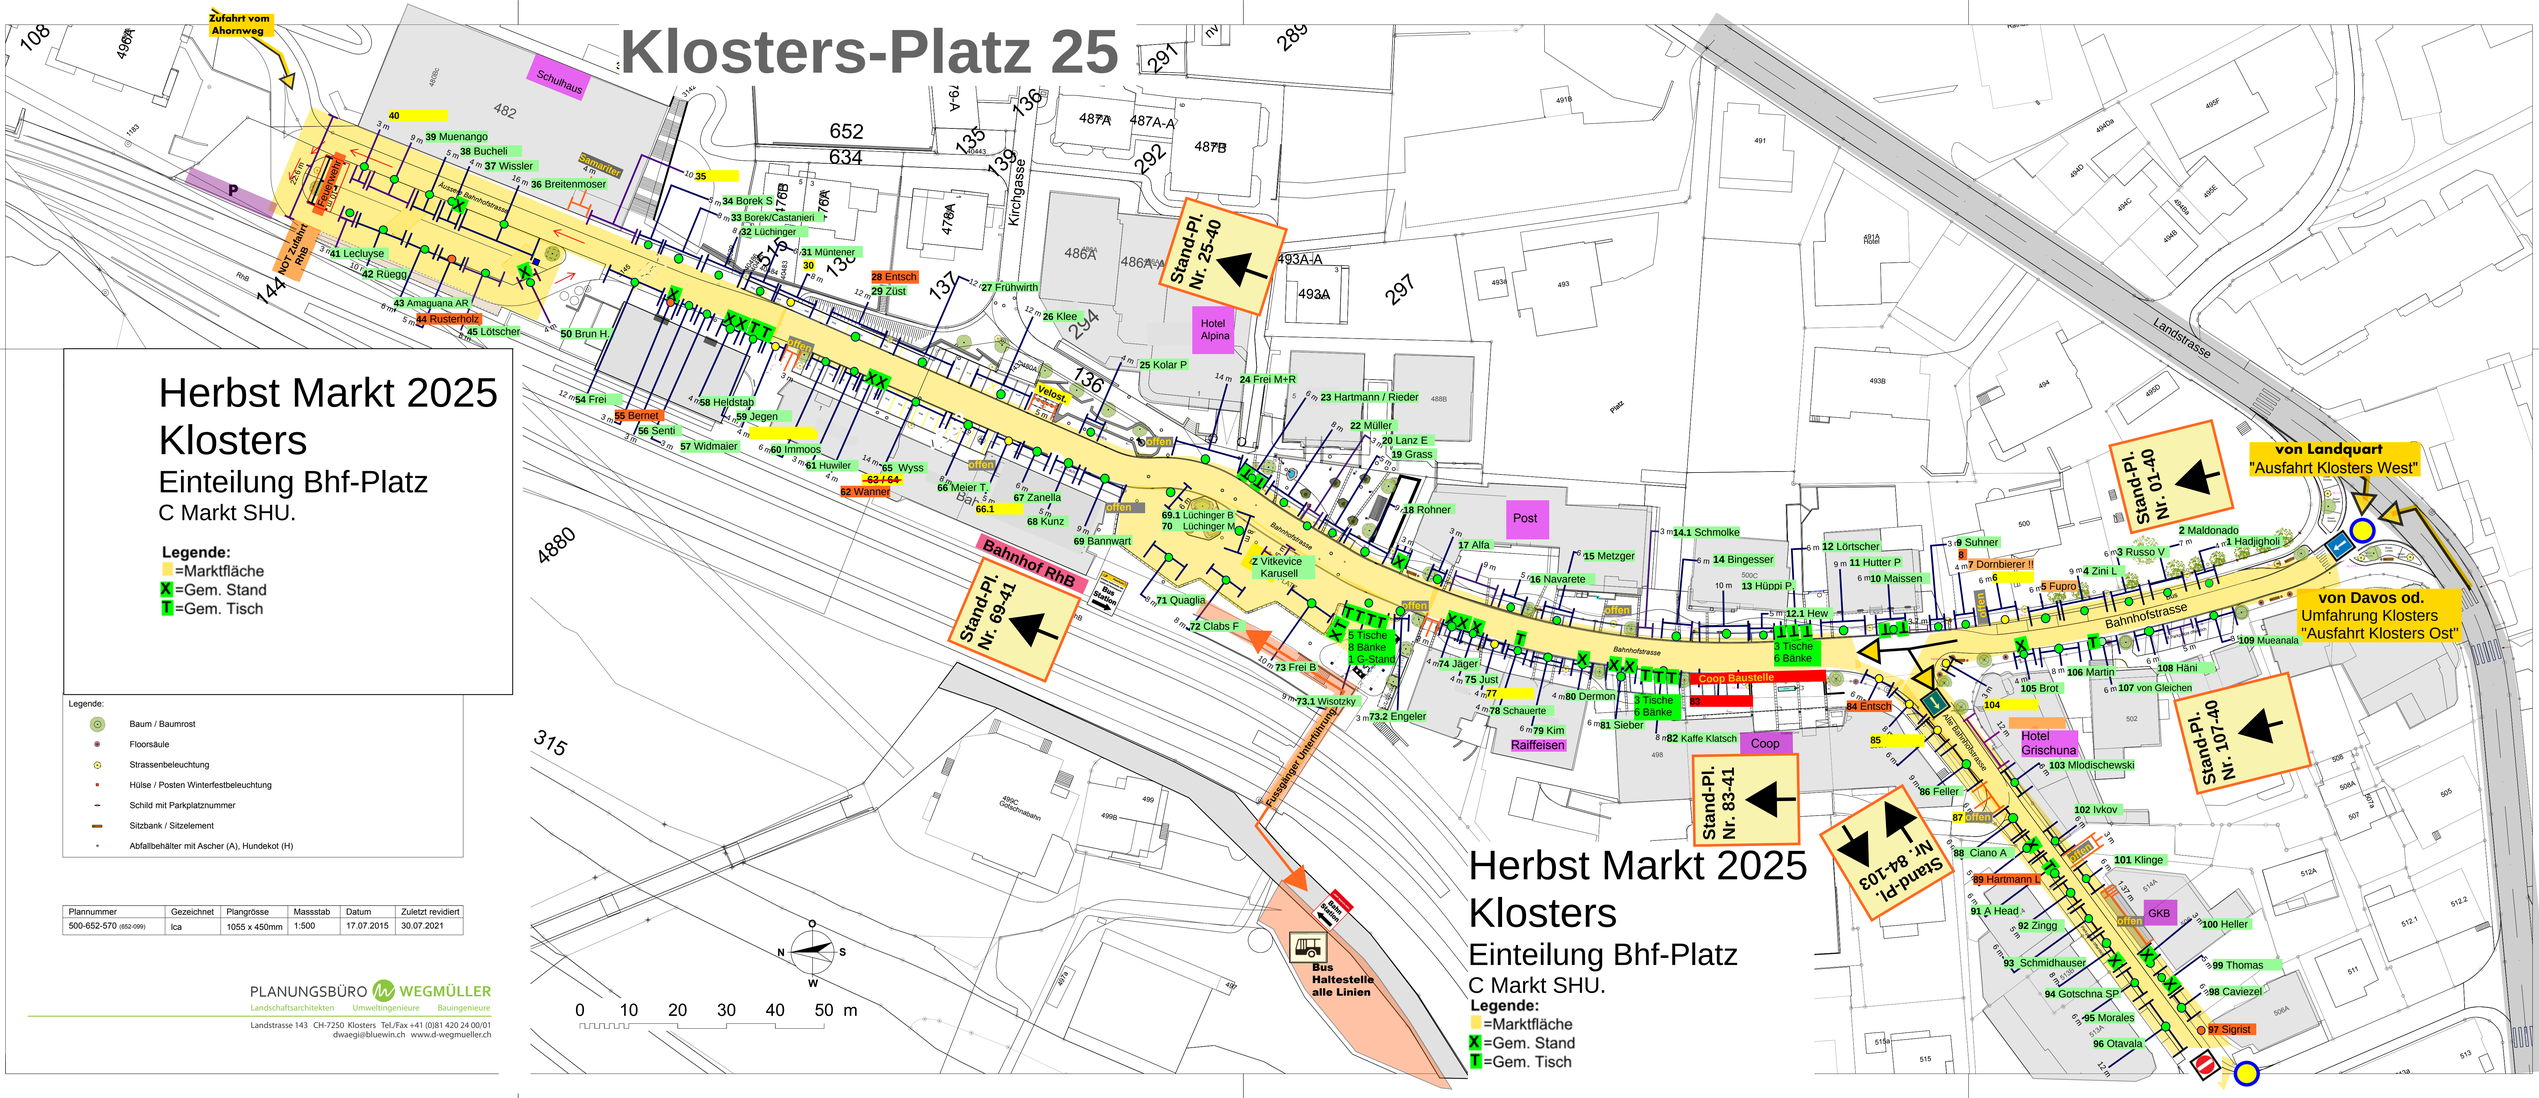
Klosters-Platz 25
Herbst Markt 2025
Klosters
Einteilung Bhf-Platz
C Markt SHU.
Legende:
=Marktfläche
X =Gem. Stand
T =Gem. Tisch
Zufahrt vom Ahornweg
Schulhaus
Feuerweg
NOT-Zufahrt RhB
Bahnhof RhB
Stand-Pl. Nr. 69-41
Stand-Pl. Nr. 25-40
Stand-Pl. Nr. 01-40
Stand-Pl. Nr. 107-40
Stand-Pl. Nr. 83-41
Stand-Pl. Nr. 84-103
Hotel Alpina
Hotel Grischuna
Raiffeisen
Coop
Coop Baustelle
Post
Kirchgasse
Landstrasse
Bahnhofstrasse
Velost.
Fussgänger Unterführung
Bus Haltestelle alle Linien
von Landquart "Ausfahrt Klosters West"
von Davos od. Umfahrung Klosters "Ausfahrt Klosters Ost"
Legende:
Baum / Baumrost
Floorsäule
Strassenbeleuchtung
Hülse / Posten Winterfestbeleuchtung
Schild mit Parkplatznummer
Sitzbank / Sitzelement
Abfallbehälter mit Ascher (A), Hundekot (H)
Plannummer 500-652-570 (652-099)
Gezeichnet lca
Plangrösse 1055 x 450mm
Massstab 1:500
Datum 17.07.2015
Zuletzt revidiert 30.07.2021
PLANUNGSBÜRO WEGMÜLLER
Landschaftsarchitekten Umweltingenieure Bauingenieure
Landstrasse 143 CH-7250 Klosters Tel./Fax +41 (0)81 420 24 00/01
dwaegi@bluewin.ch www.d-wegmueller.ch
0 10 20 30 40 50 m