


Strukturverbesserung Saas i.P.

Erneuerung Güterstrassen Auflageprojekt


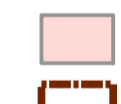




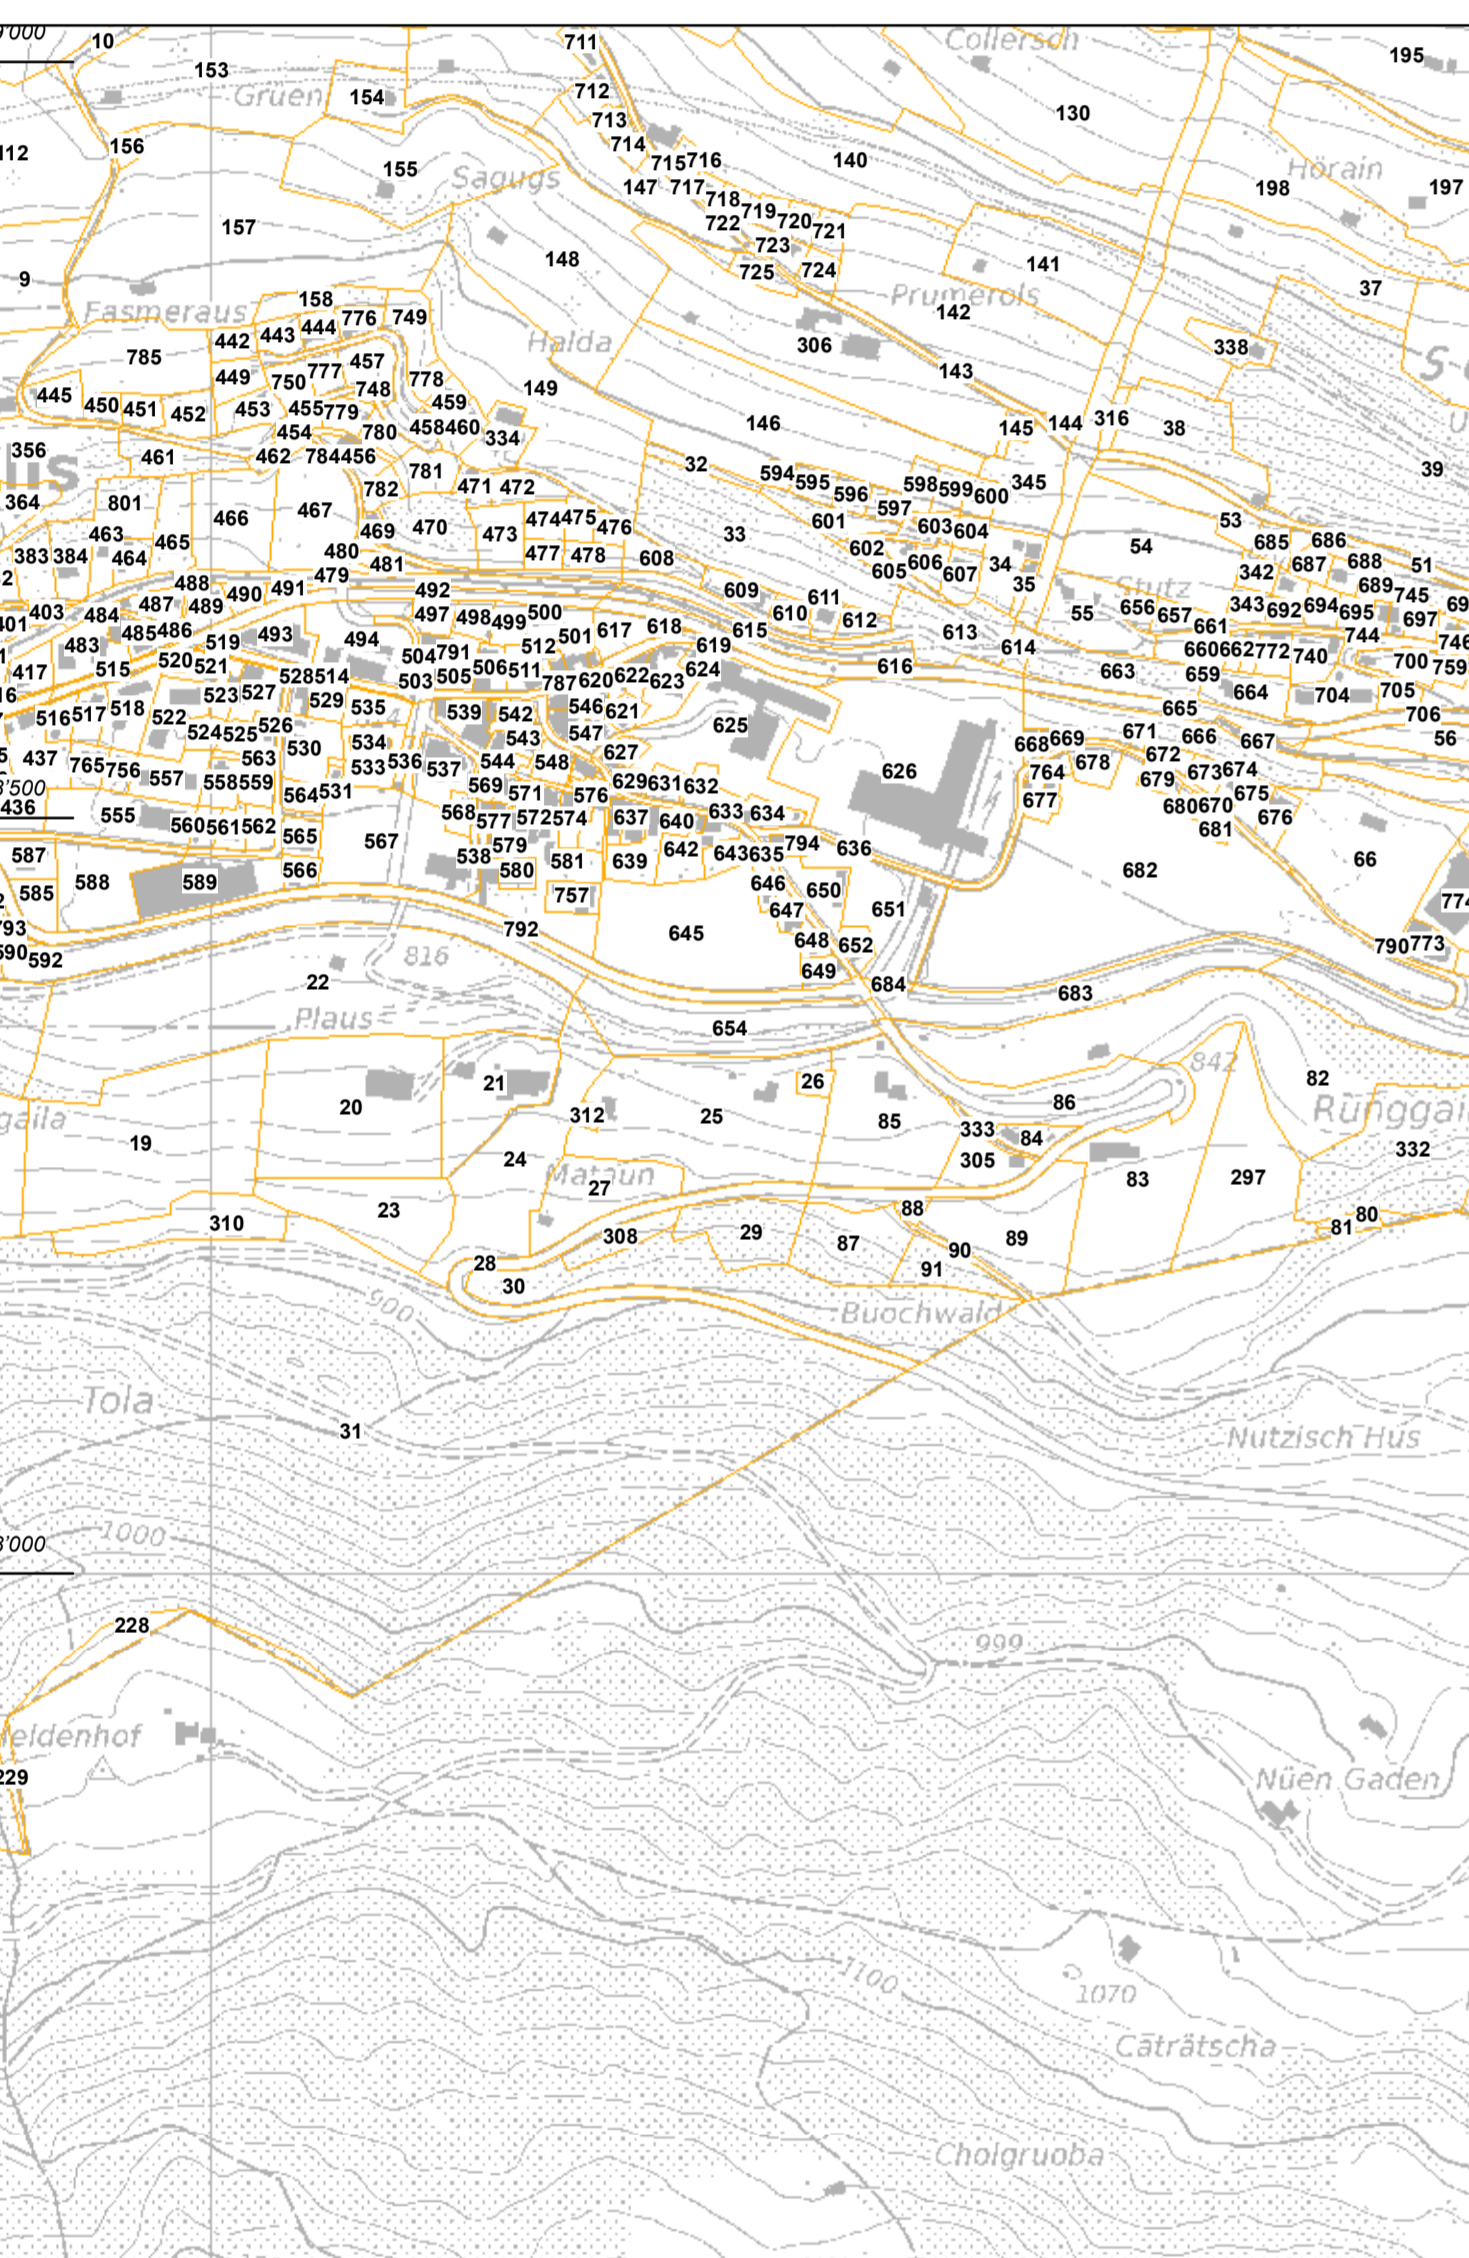

Beizugsgebiet

Situation 1:5'000

	Damuzer Ingenieure AG	Projekt	SDa
	Birmabielstrasse 15	Gezeichnet	TZI / JHe
	7270 Davos Platz	Datum	11.07.2023
	Tel. 081 415 31 00	Änderung Datum	-
	buero@damuzer.ch	Dokument Nr.	12



Legende

	Beizugsgebiet
	Bauzonen
	Gemeindegrenze Klosters
Strukturverbesserungen	
	Güterstrasse mit Strassennummer
	Rückbau
Parzellen	
	Parzellen Klosters mit Parzellennummern
	Parzellen Küblis mit Parzellennummern
	Parzellen in Mutation

