


# Strukturverbesserung Saas i.P.

## Erneuerung Güterstrassen Auflageprojekt

### Güterstrassennetz Nummer, Typ, Gefälle und Belag

Situation 1:5'000

	Damuzer Ingenieure AG Brämabelstrasse 15 7270 Davos Platz Tel. 081 415 31 00 buero@damuzer.ch	Projekt	SDa
		Gezeichnet	TZI / JHe
		Datum	11.07.2023
		Änderung Datum	-
		Dokument Nr.	13

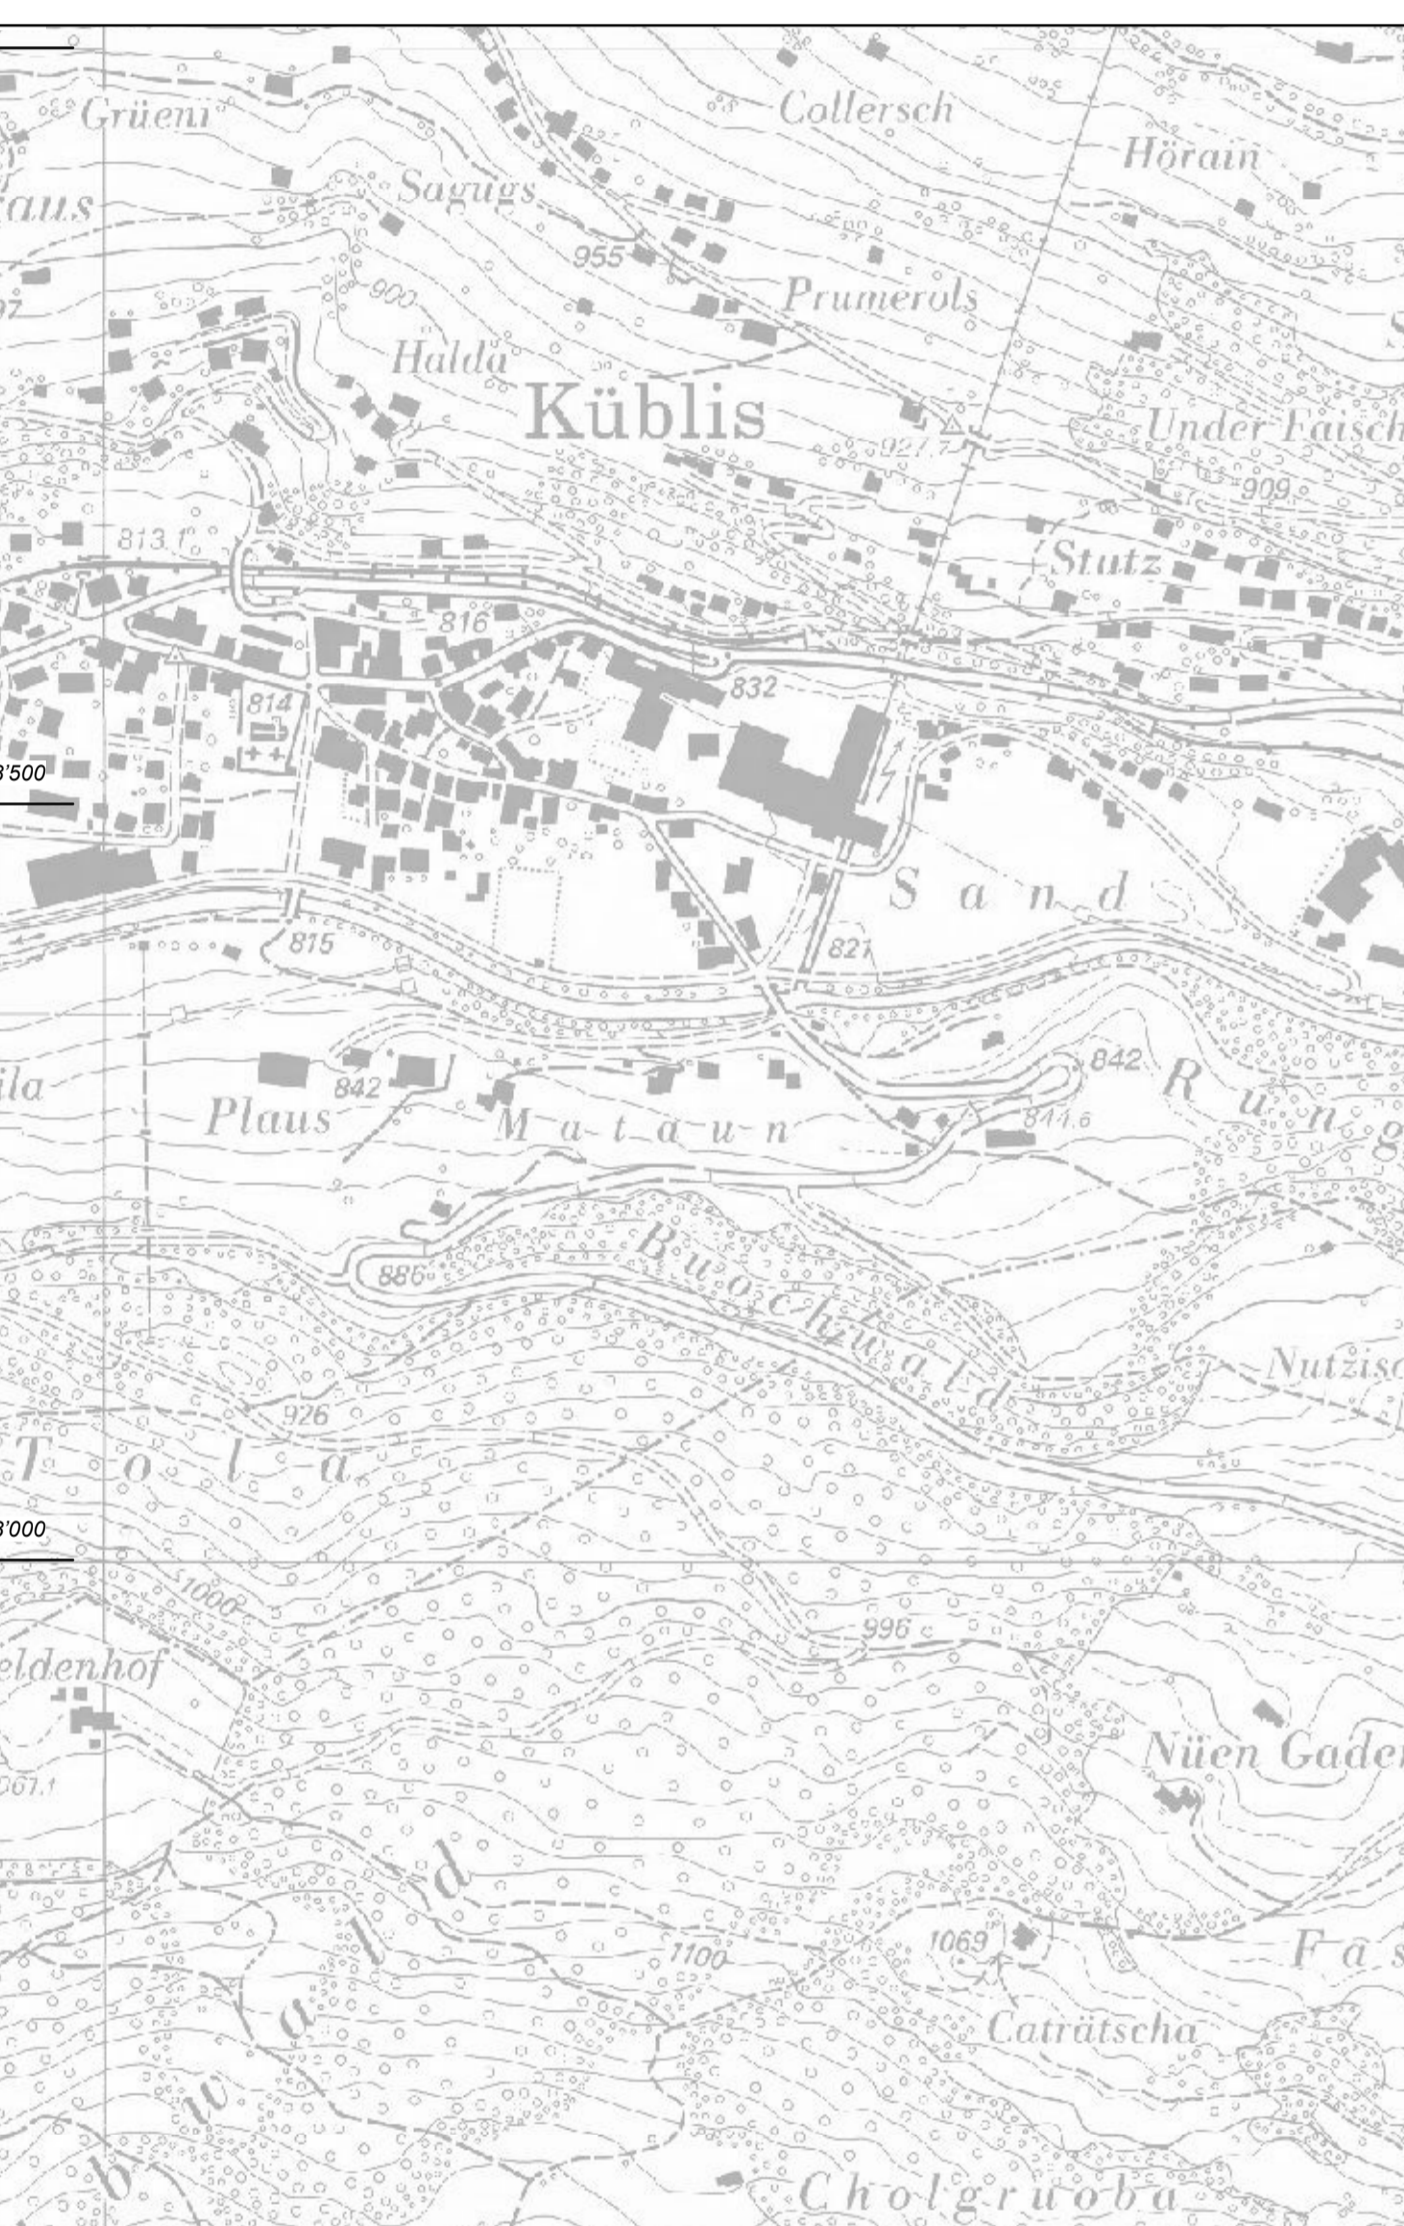

#### Legende

**Güterstrassen**

- Bewirtschaftungsweg Ausbau
- Bewirtschaftungsweg Neubau
- Erschliessungstrasse Ausbau
- Erschliessungstrasse Neubau
- Erschliessungstrasse Rückbau

7-7%-K Beschriftung von Strassennummer-Gefälle%-Belagsart

Belagsart:  
A Asphalt  
B Beton  
BS Betonspuren  
RG Rasengitter  
K Kies  
E Erdweg/Wiesenweg

**Kunstabauten**

- Brücken
- Durchlässe

**Landwirtschaftliche Bewirtschaftung**

- Landwirtschaftliche Nutzfläche
- Sommerungsgebiet

**Gebiet**

- Beizugsgebiet
- Bauzonen
- Gemeindegrenze Klosters

0 50 100 200 300 400 500 Meter

