

Teilrevision der Ortsplanung Bahnhof-Dorf

Genehmigung

Genereller Erschliessungsplan

Ver- und Entsorgung 1: 1'000

Bahnhof-Dorf

Von der Urnenabstimmung beschlossen am:

Der Gemeindepräsident:


Der Gemeindeganzlist:

Von der Regierung genehmigt am: RB-Nr.


Der Regierungspräsident:

Der Kanzleidirektor:

Änderungsplan

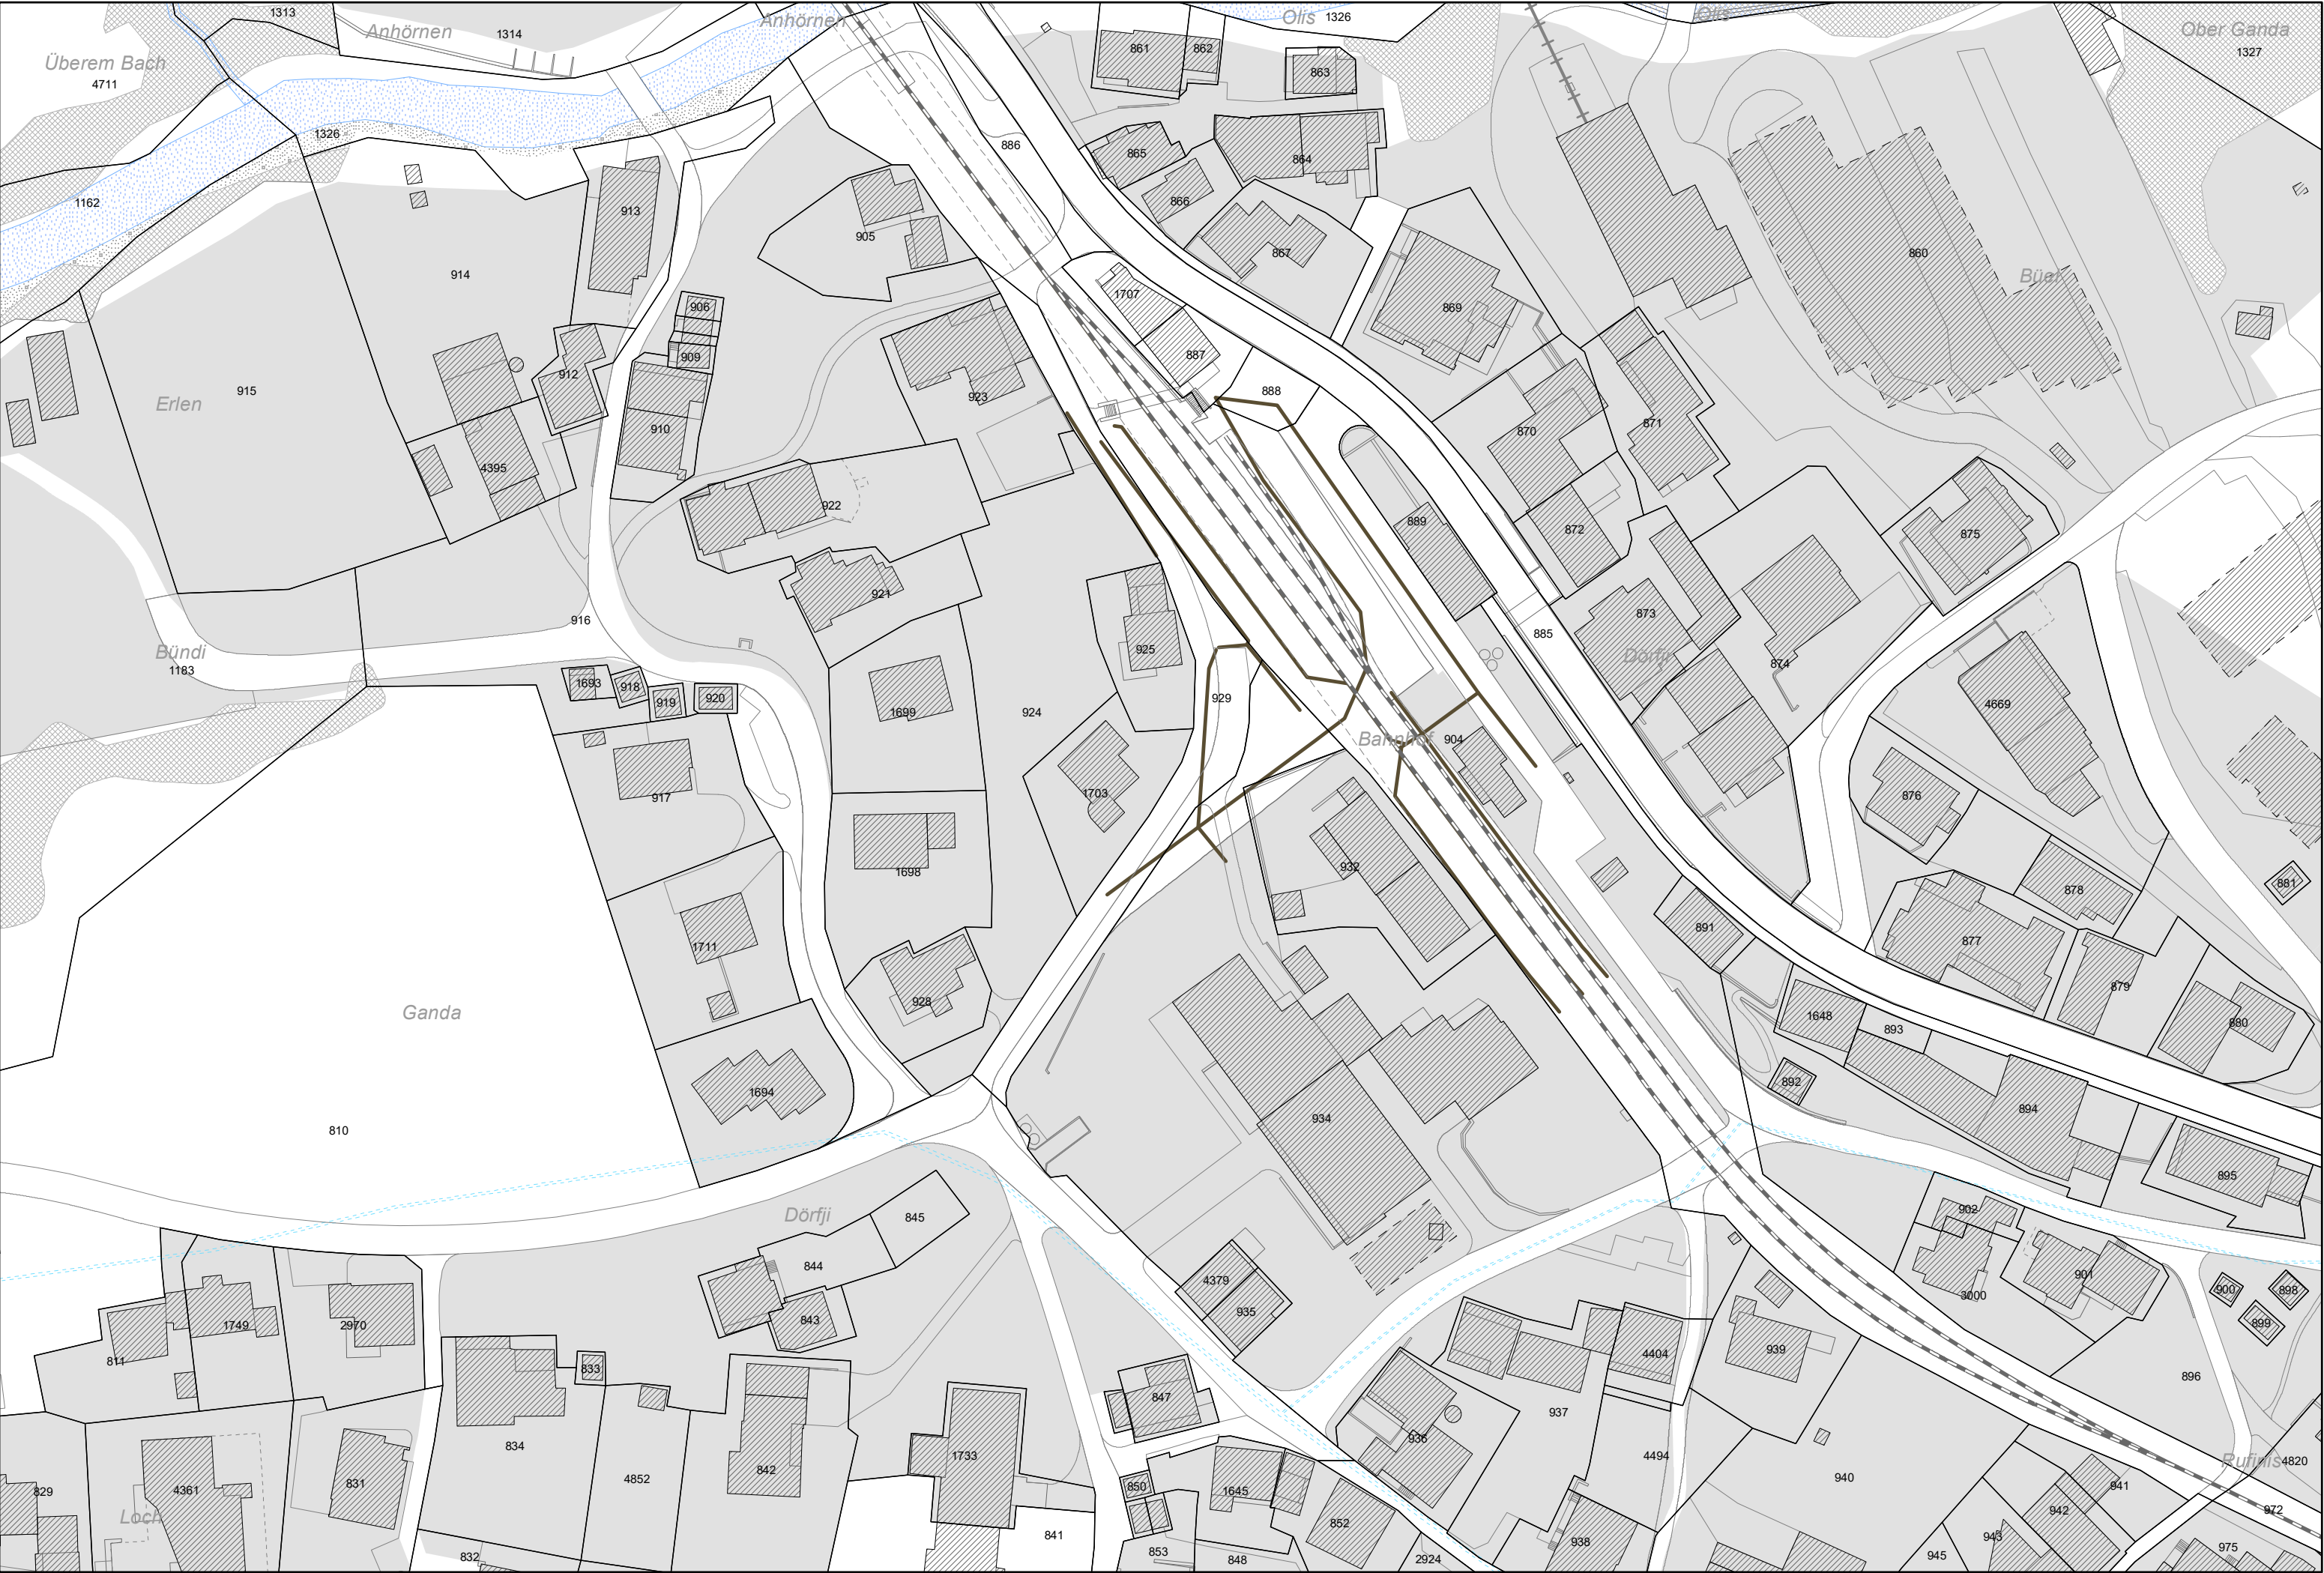

Informationsplan

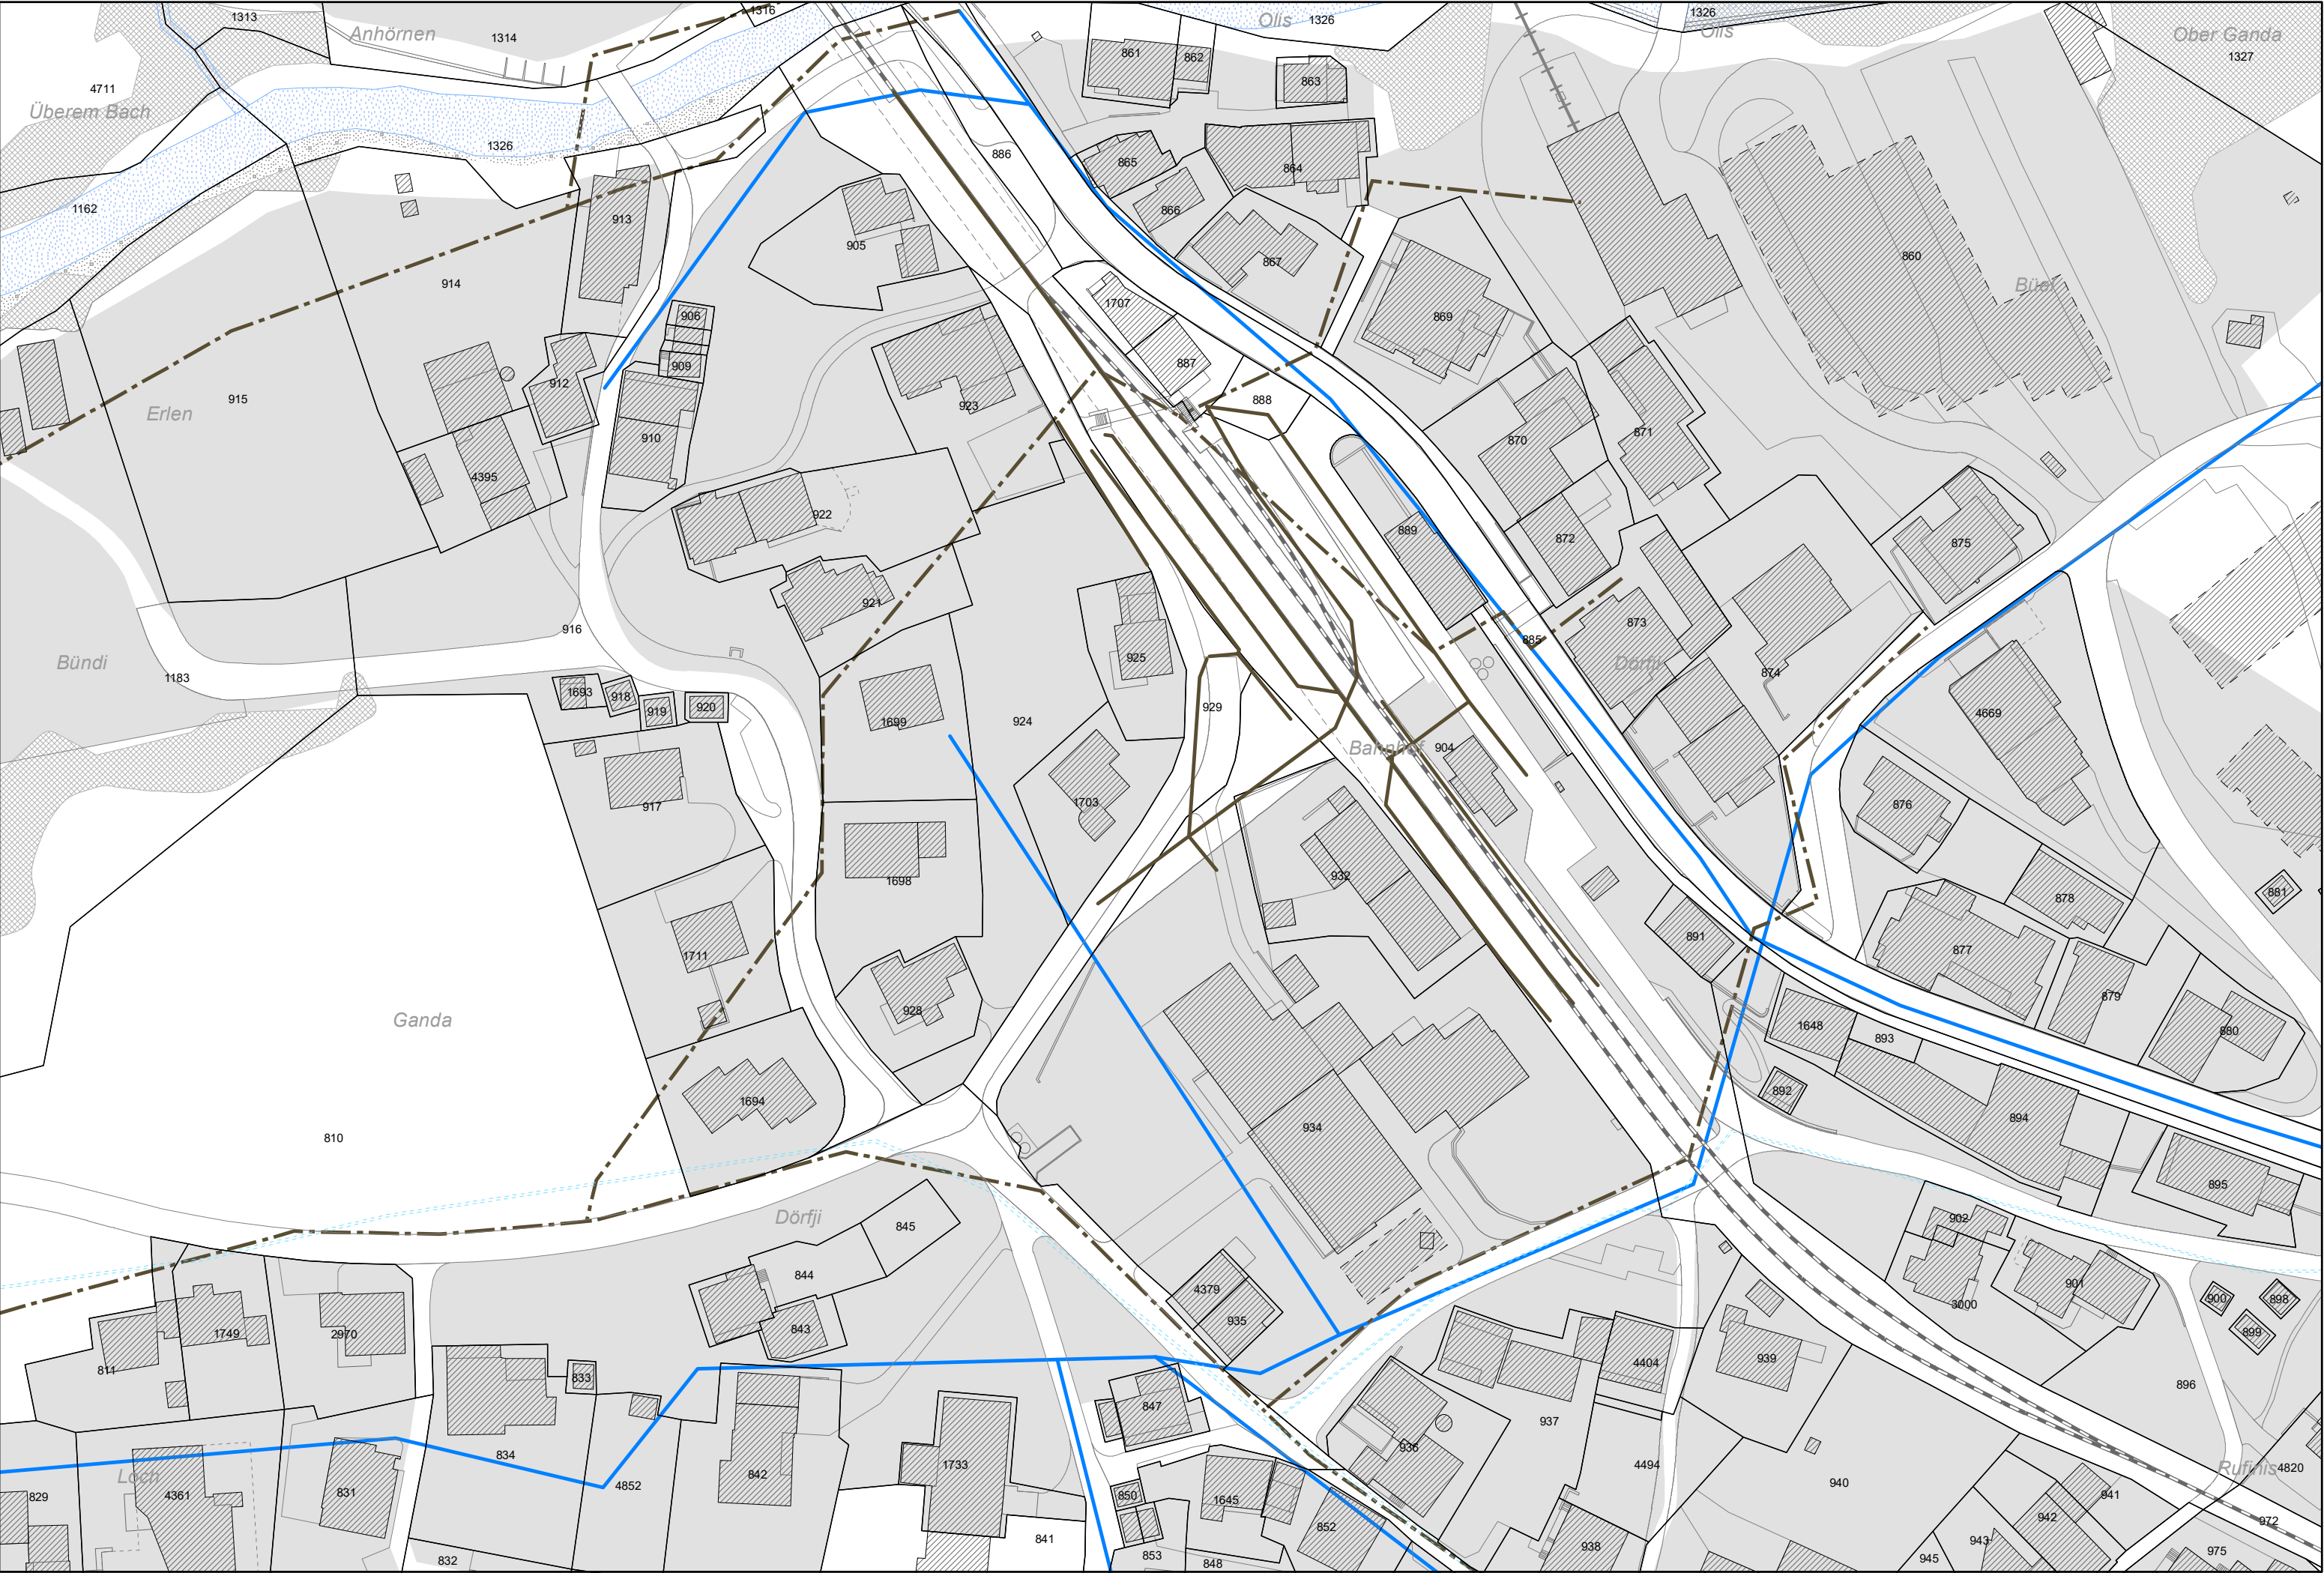

Änderungsplan

Festlegungen neu

bestehend geplant aufzuheben

Sammelleitung Abwasser


Informative Inhalte

Orientierend



Wald

Hinweisend

 

Baugebiet



Gewässer



Gebäude projektiert

Informationsplan

Änderungen integriert in rechtsgültige Nutzungsplanung

bestehend geplant aufzuheben

Abwasser



Kanalisation



Sammelleitung Abwasser

Wasser



Wasserhauptleitung

Informative Inhalte

Orientierend



Wald


Hinweisend



Baugebiet



Gewässer

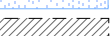

Gebäude projektiert