



Erweiterung Deponie „in den Erlen“ Selfranga

Situation 1:500

Teilrevision Ortsplanung

darnuzer


ingenieure

LEIDENSCHAFT
FÜR DAS PROJEKT

Darnuzer Ingenieure AG
Brämbüelstrasse 15
7270 Davos Platz
Telefon 081 / 415 31 00
Telefax 081 / 415 31 31

Zweigbüro Val Müstair
Via d'Umbrail 66A
7536 Sta. Maria
Telefon 081 / 850 38 20

Index	Datum	Gezeichnet	Geprüft	Änderung	Format
	10.05.2023	RMo	JMa		60 x 84
A					Dateiname: 21.71.0018-52_3440_644_5800_schubung_5300_RMo000232
B					Plad: T101_Projekt21_Klosters71_0018_Materialdeponie_Selfranga03_Ausführungsprojekt01_Pläne Tiefbau
C					Plan Nr. 21.71.0018-52

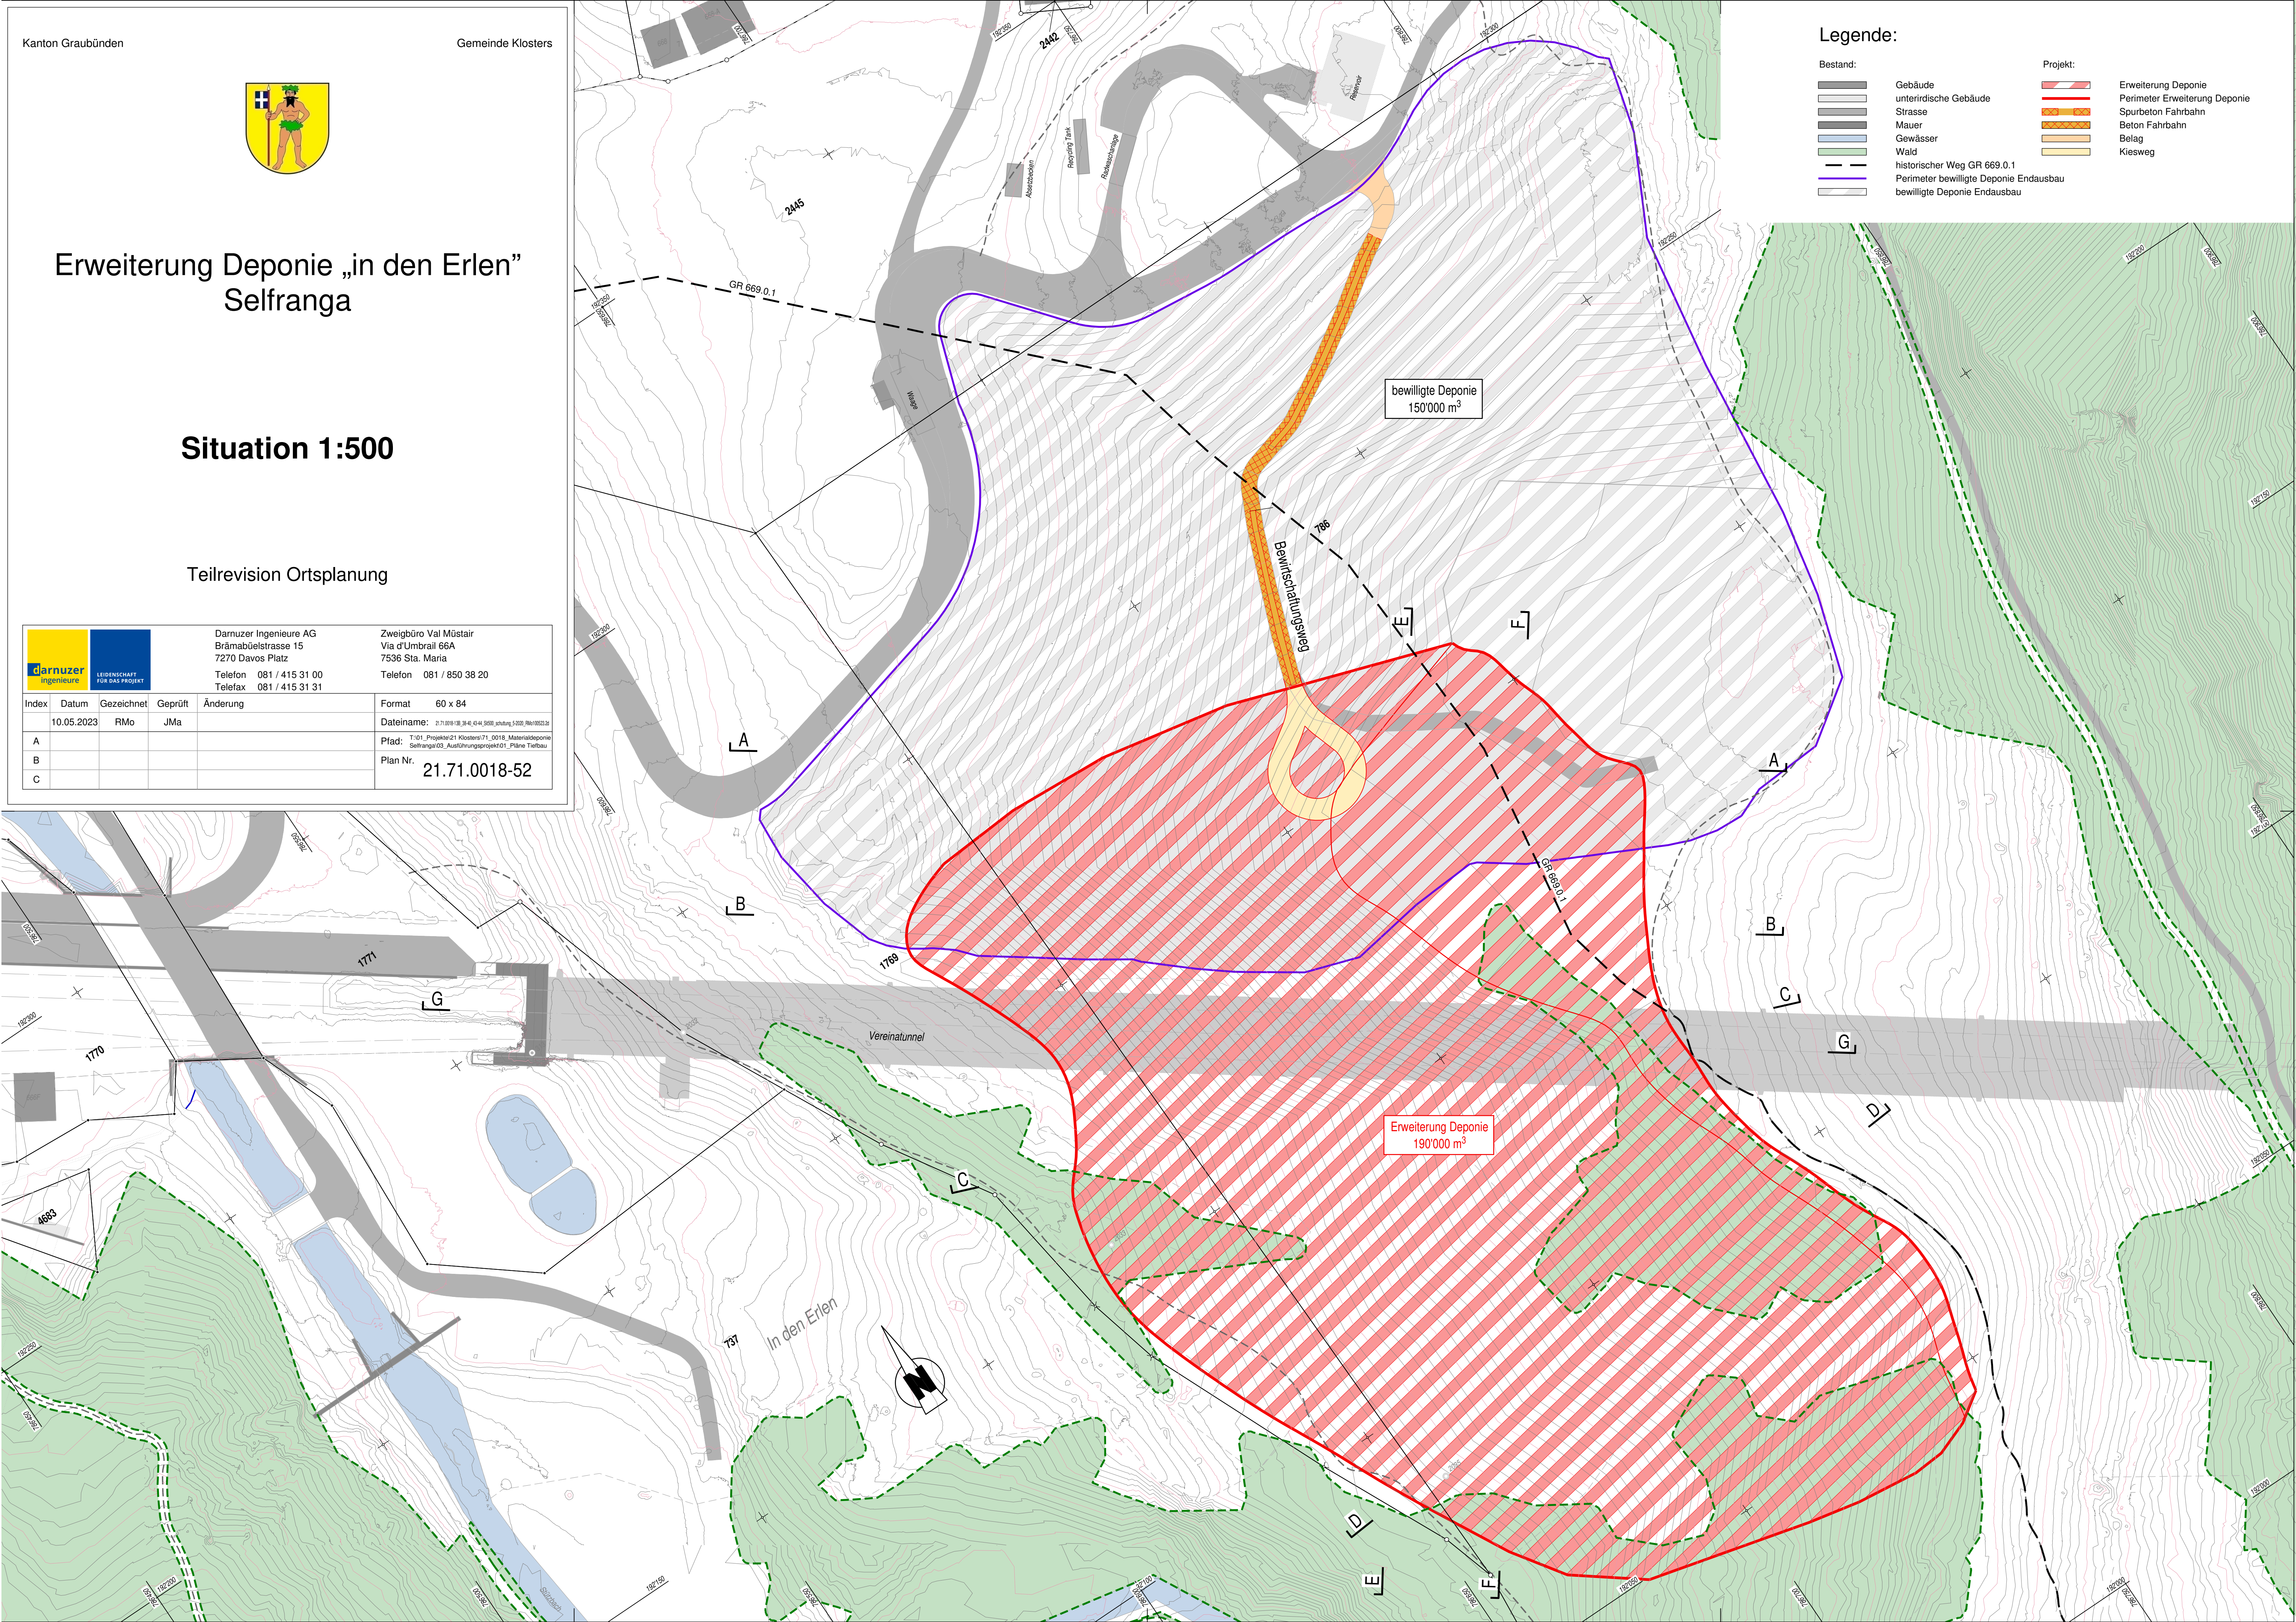

Legende:

Bestand:

Gebäude

unterirdische Gebäude

Strasse

Mauer

Gewässer

Wald

historischer Weg GR 669.0.1

Perimeter bewilligte Deponie Endausbau

bewilligte Deponie Endausbau

Projekt:

Erweiterung Deponie

Perimeter Erweiterung Deponie

Spurbeton Fahrbahn

Beton Fahrbahn

Belag

Kiesweg