Kanton Graubünden
Gemeinde Klosters

Revision Ortsplanung
Phase III
Mitwirkungsauflage

Genereller Erschliessungsplan
Saas - Madrisa 1:2'000 / 1:5'000
Ver- und Entsorgung

An der Urnenabstimmung beschlossen am

Der Gemeindepräsident:

Der Gemeindeschreiber:

Von der Regierung genehmigt am **RB-Nr.**

Der Regierungspräsident:

Der Kanzleidirektor:

Festlegungen

bestehend geplant aufzuheben

		Rechtliche Grundlage
Versorgung		
	Beschneiungsfläche	Art. 55 BauG
	Speichersee	Art. 55 BauG
	Hauptleitung (Trinkwasserversorgung)	Art. 55 BauG
	Reservoirzuleitung	Art. 55 BauG
	Brauchwasser (Beschneiung)	Art. 55 BauG
	Wasserleitung Zuleitung Speichersee	Art. 55 BauG
	Wasserleitung Entleerung Speichersee	Art. 55 BauG
	Quellfassung Trinkwasser	Art. 55 BauG
	Bachwasserfassung Beschneiung	Art. 55 BauG
	Reservoir	Art. 55 BauG
	Hydrant	Art. 55 BauG
	Pumpwerk Beschneiung	Art. 55 BauG
Entsorgung		
	Sammelleitung Abwasser	Art. 55 BauG
	Regenwasserableitung	Art. 55 BauG
	Regenüberlauf	Art. 55 BauG

Informative Inhalte

Orientierend		
	Wald	WaG / KWaG
Hinweisend		
	Baugebiet	
	Gewässer	
	Gebäude projektiert	
	Gemeindegrenze	

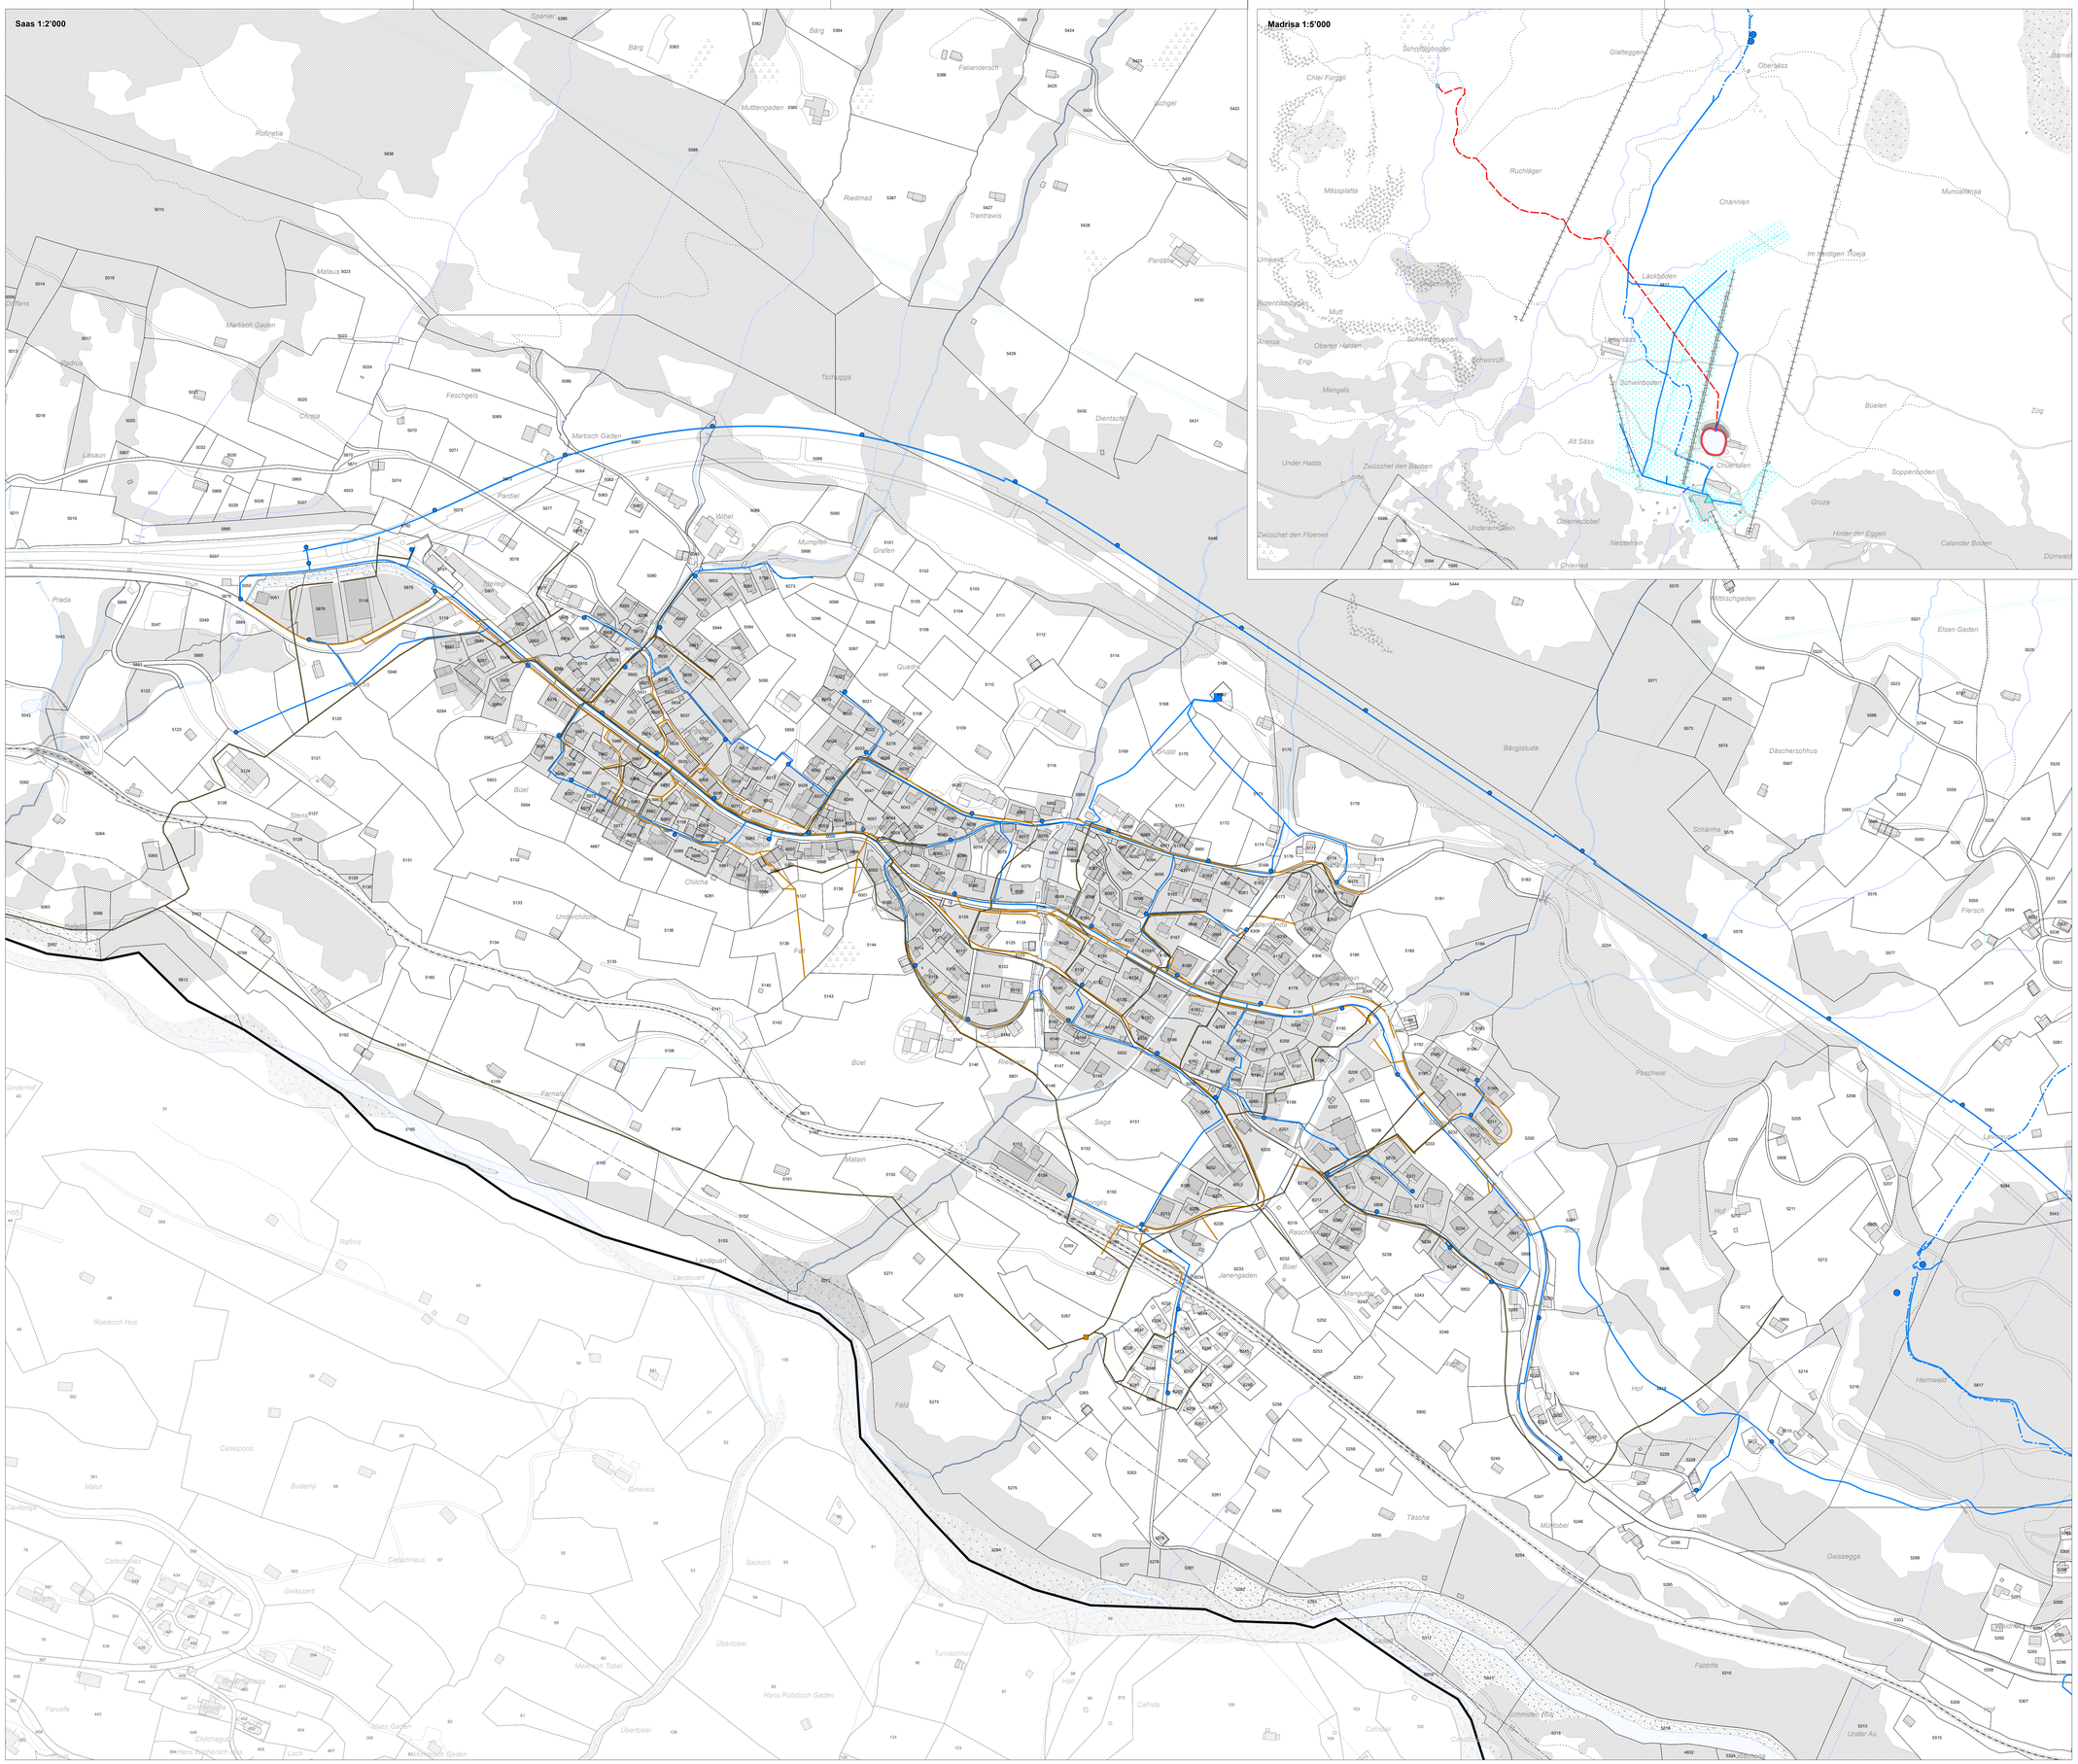

Amtliche Vermessung (AV), Gemeinde Klosters, Kanton Graubünden, 05.02.2025.

STW
AG für Raumplanung
Datum: 13.02.2025_Ho

Gäuggelistrasse 7 7000 Chur
www.stw.swiss info@stw.swiss
Tel: 081 254 38 20
Objekt: 528061 Format: 126 / 89.1 cm