Kanton Graubünden
Gemeinde Klosters

Revision Ortsplanung
Phase III
Genehmigung

Genereller Erschliessungsplan
Saas - Madrisa 1:2'000 / 1:5'000
Ver- und Entsorgung

An der Urnenabstimmung beschlossen am

Der Gemeindepräsident:

Der Gemeindeschreiber:

Von der Regierung genehmigt am **RB-Nr.**

Der Regierungspräsident:

Der Kanzleidirektor:

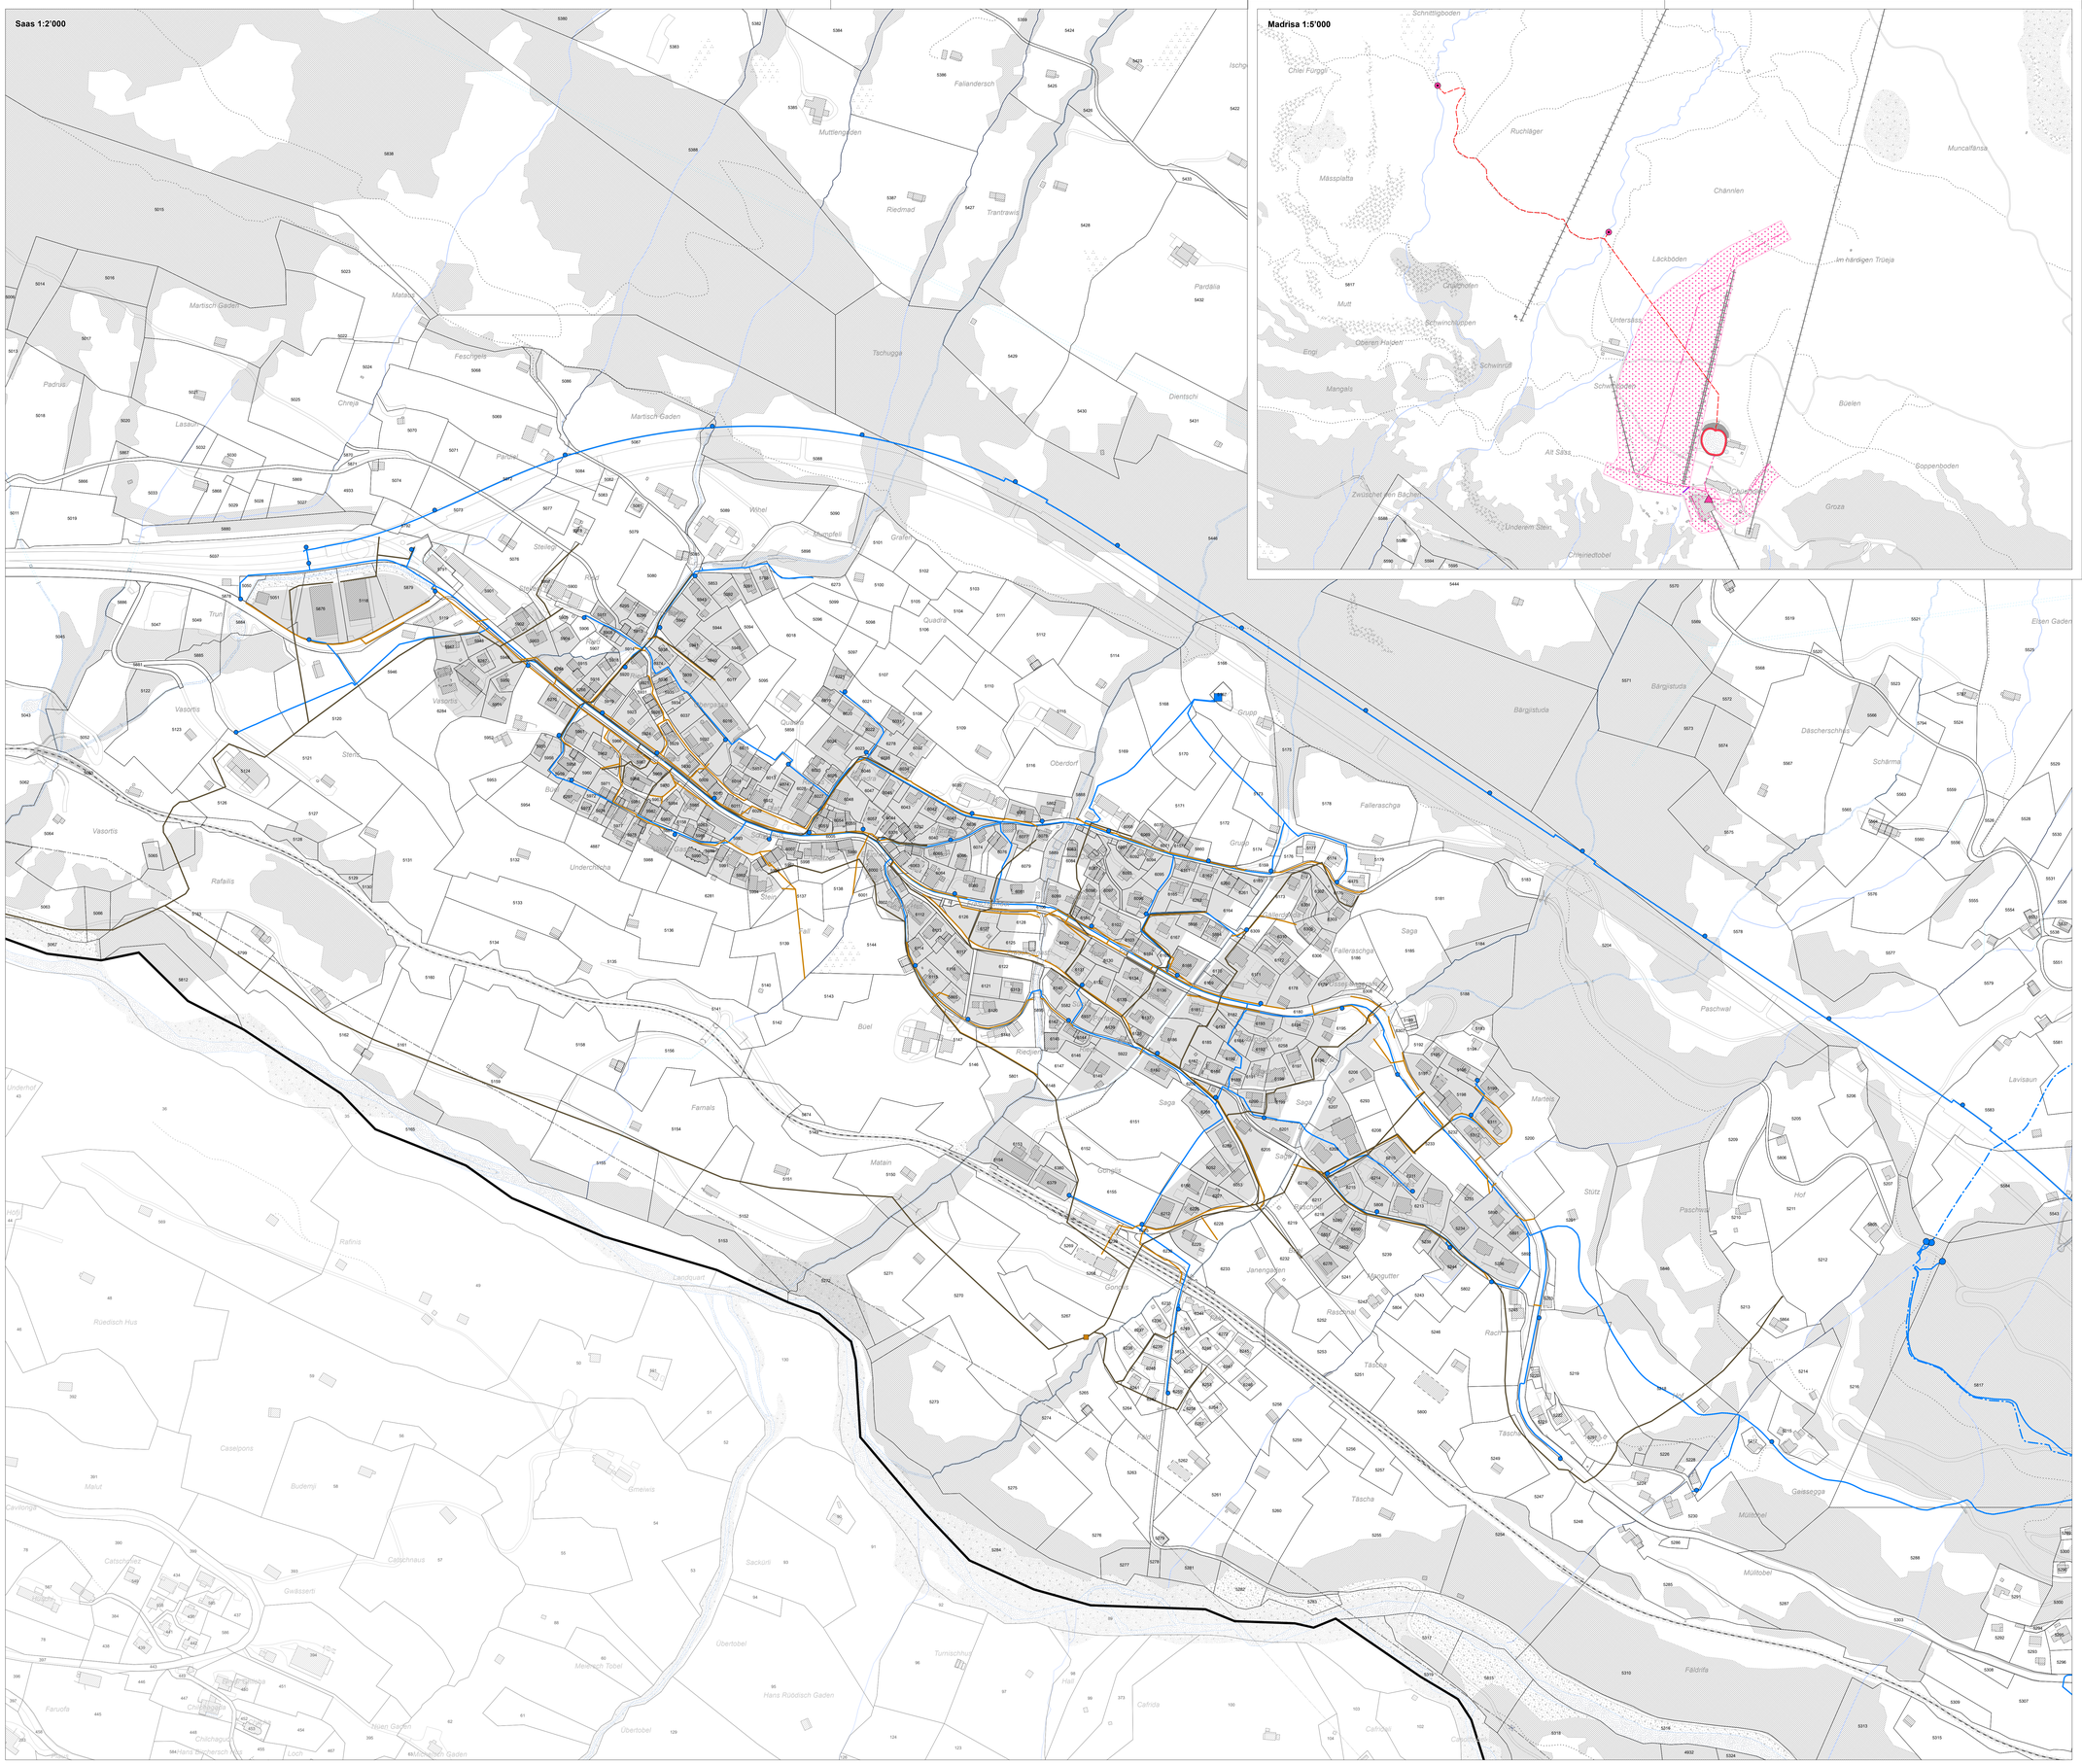

Festlegungen

bestehend	geplant	aufzuheben		Rechtliche Grundlage
Versorgung				
			Beschneiungsfläche	Art. 55 BauG
			Speichersee	Art. 55 BauG
			Hauptleitung (Trinkwasserversorgung)	Art. 55 BauG
			Reservoirzuleitung	Art. 55 BauG
			Wasserleitung Beschneiung	Art. 55 BauG
			Wasserleitung Zuleitung Speichersee	Art. 55 BauG
			Wasserleitung Entleerung Speichersee	Art. 55 BauG
			Quellfassung Trinkwasser	Art. 55 BauG
			Bachwasserfassung Beschneiung	Art. 55 BauG
			Reservoir	Art. 55 BauG
			Hydrant	Art. 55 BauG
			Pumpwerk Beschneiung	Art. 55 BauG
Entsorgung				
			Sammelleitung Abwasser	Art. 55 BauG
			Regenwasserableitung	Art. 55 BauG
			Regenüberlauf	Art. 55 BauG

Informative Inhalte

Orientierend		
	Wald	WaG / KWaG
Hinweisend		
	Baugebiet	
	Gewässer	
	Gebäude projektiert	
	Gemeindegrenze	

Amtliche Vermessung (AV), Gemeinde Klosters, Kanton Graubünden, 20.02.2026.

STW
AR für Raumplanung
Güggelstrasse 7 7000 Chur
www.stw.swiss info@stw.swiss
Tel. 081 254 38 20

Datum: 12.03.2026_Ho
Objekt: 5280.61 Format: 12a / 89.1 cm