


Strukturverbesserung Saas i.P.

Erneuerung Güterstrassen Auflageprojekt

Langsamverkehr

Situation 1:5'000

	Damuzer Ingenieure AG Brämabelstrasse 15 7270 Davos Platz Tel. 081 415 31 00 buero@damuzer.ch	Projekt	SDa
		Gezeichnet	TZI / JHe
		Datum	11.07.2023
		Änderung Datum	-
		Dokument Nr.	14

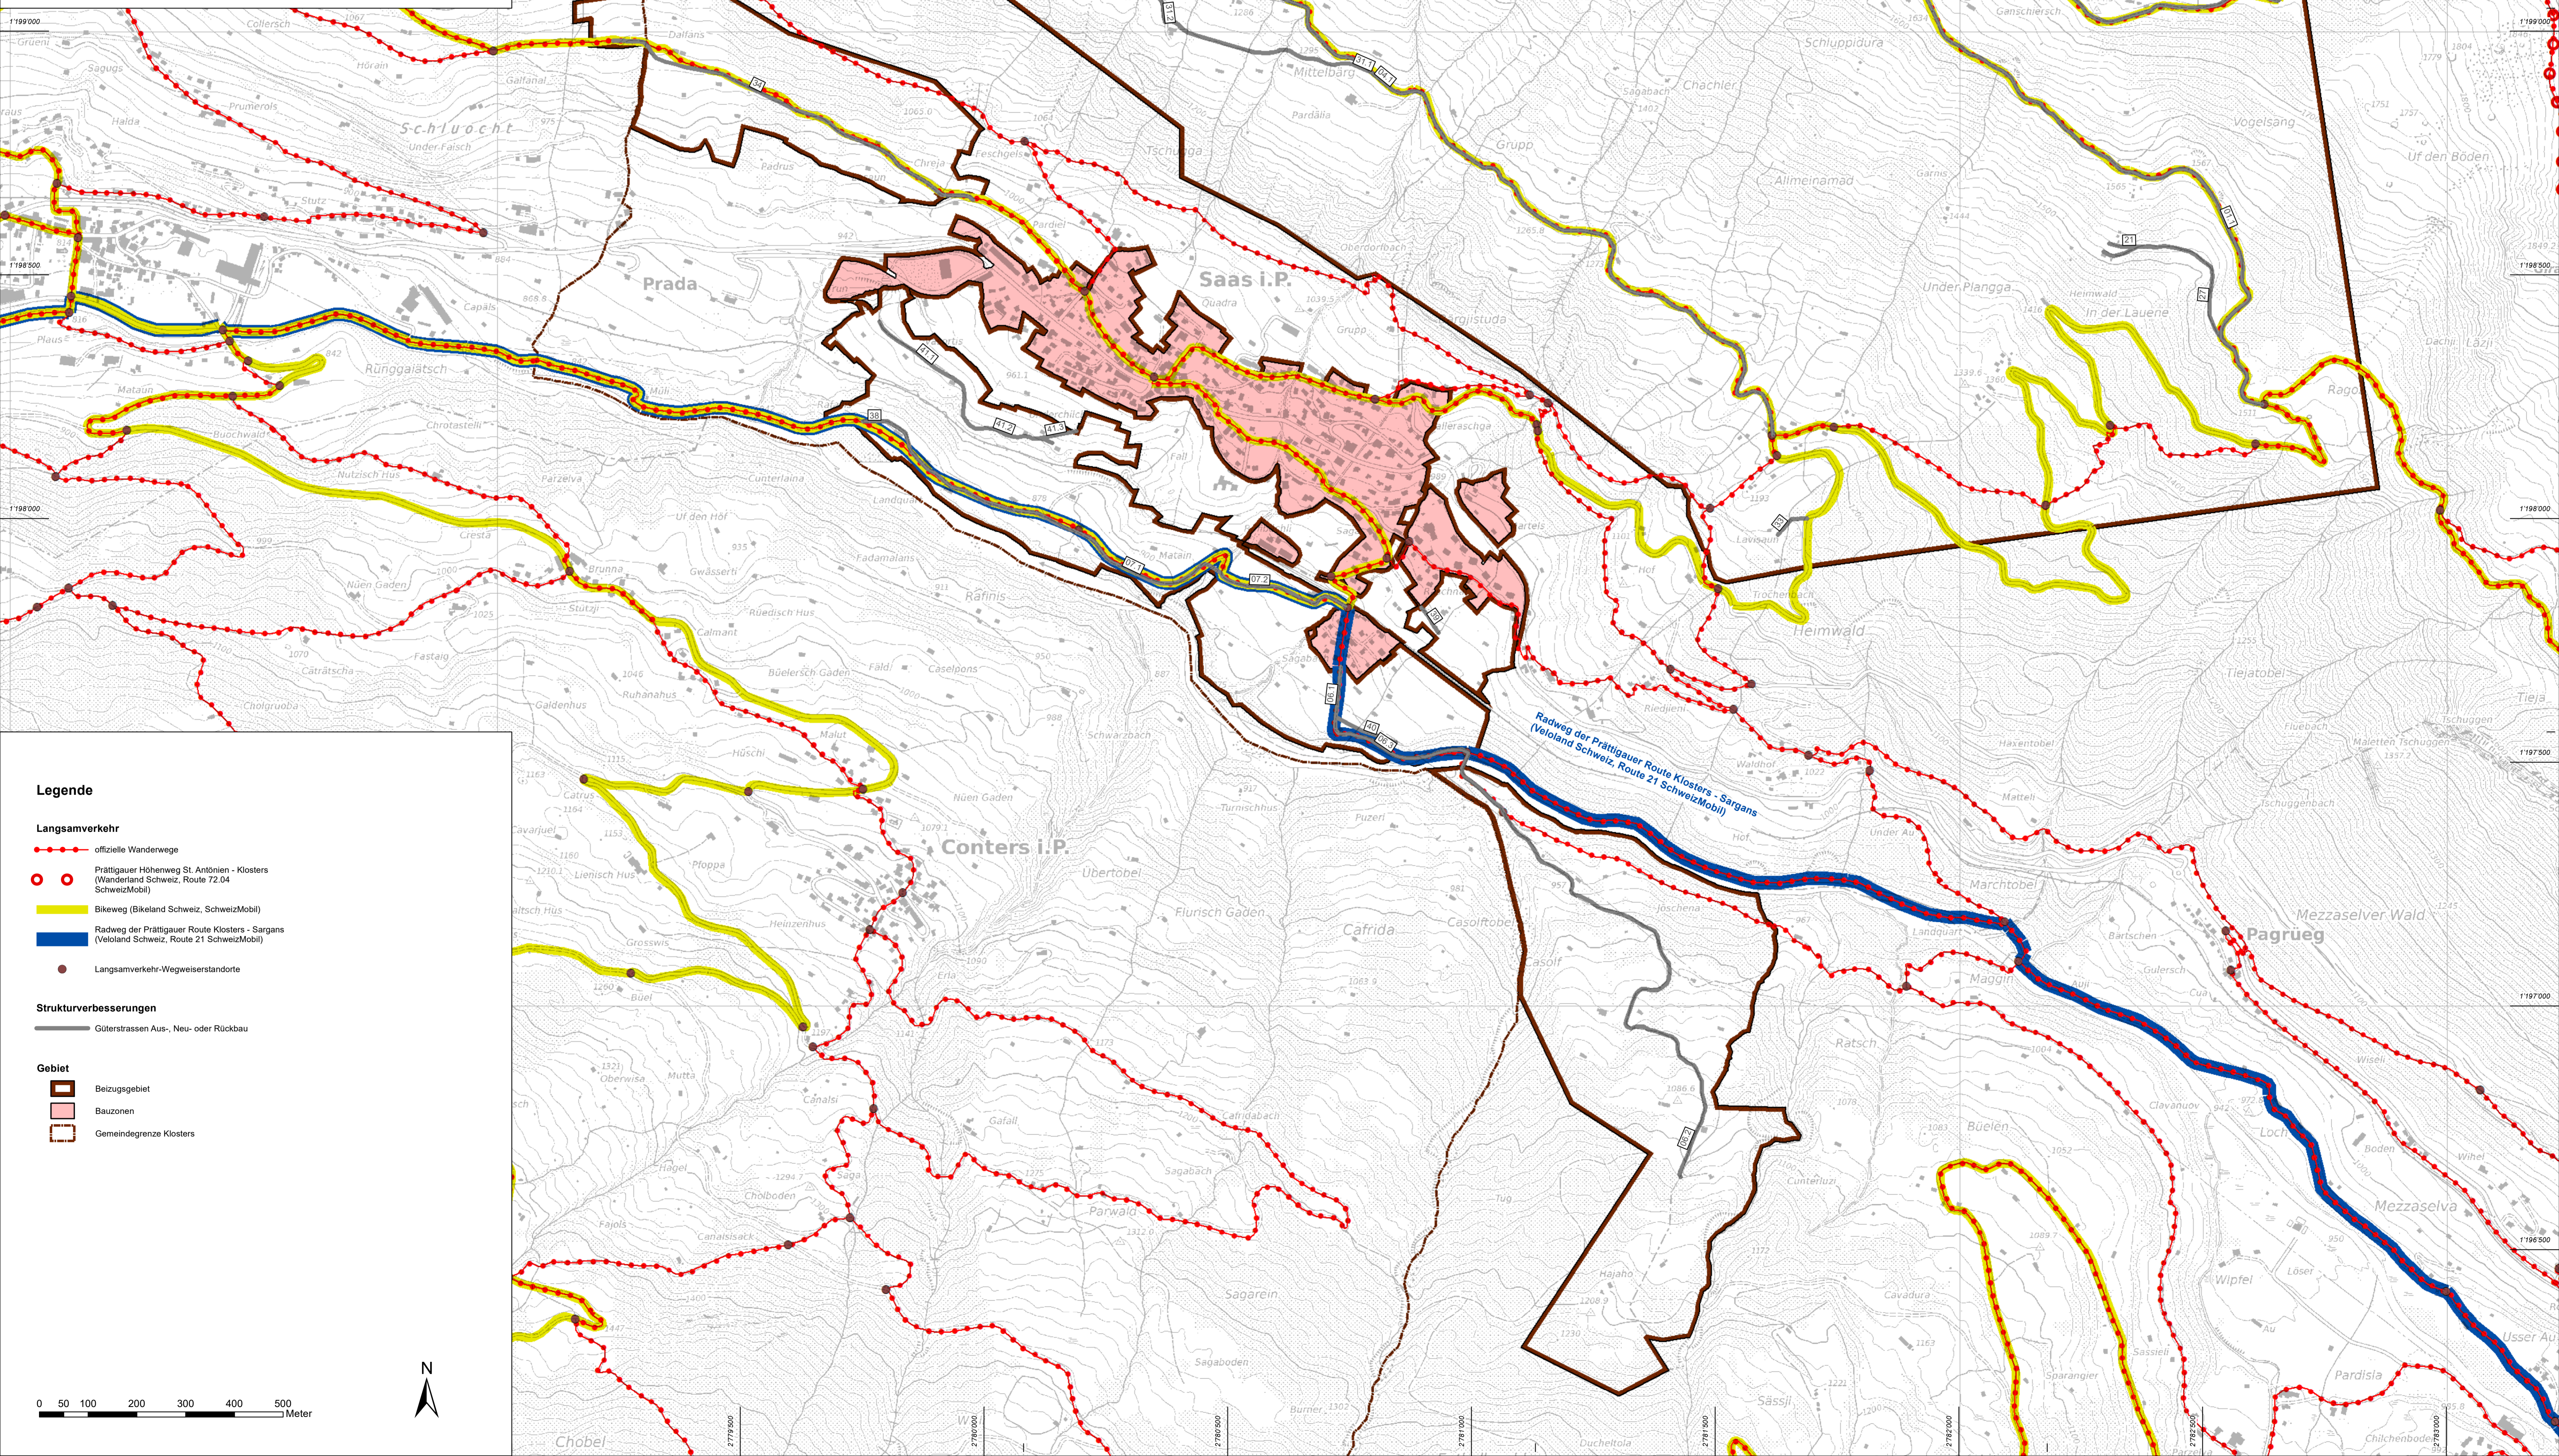

Legende

Langsamverkehr

- offizielle Wanderwege
- Prätigauer Höhenweg St. Antonien - Klosters (Wanderland Schweiz, Route 12.04 SchweizMobil)
- Bikeweg (Bikeland Schweiz, SchweizMobil)
- Radweg der Prätigauer Route Klosters - Sargans (Veloland Schweiz, Route 21 SchweizMobil)
- Langsamverkehr-Wegweiserstandorte

Strukturverbesserungen

- Güterstrassen Aus-, Neu- oder Rückbau

Gebiet

- Bezugsgebiet
- Bauzonen
- Gemeindegrenze Klosters

