


Strukturverbesserung Saas i.P.

Erneuerung Güterstrassen Auflageprojekt

Grundwasserschutz Quellen und Schutzzonen

Situation 1:5'000

| | | | |
|--|---|----------------|------------|
| | Damuzer Ingenieure AG Brämabelstrasse 15 7270 Davos Platz Tel. 081 415 31 00 buero@damuzer.ch | Projekt | SDa |
| | | Gezeichnet | TZI / JHe |
| | | Datum | 11.07.2023 |
| | | Änderung Datum | - |
| | | Dokument Nr. | 17 |

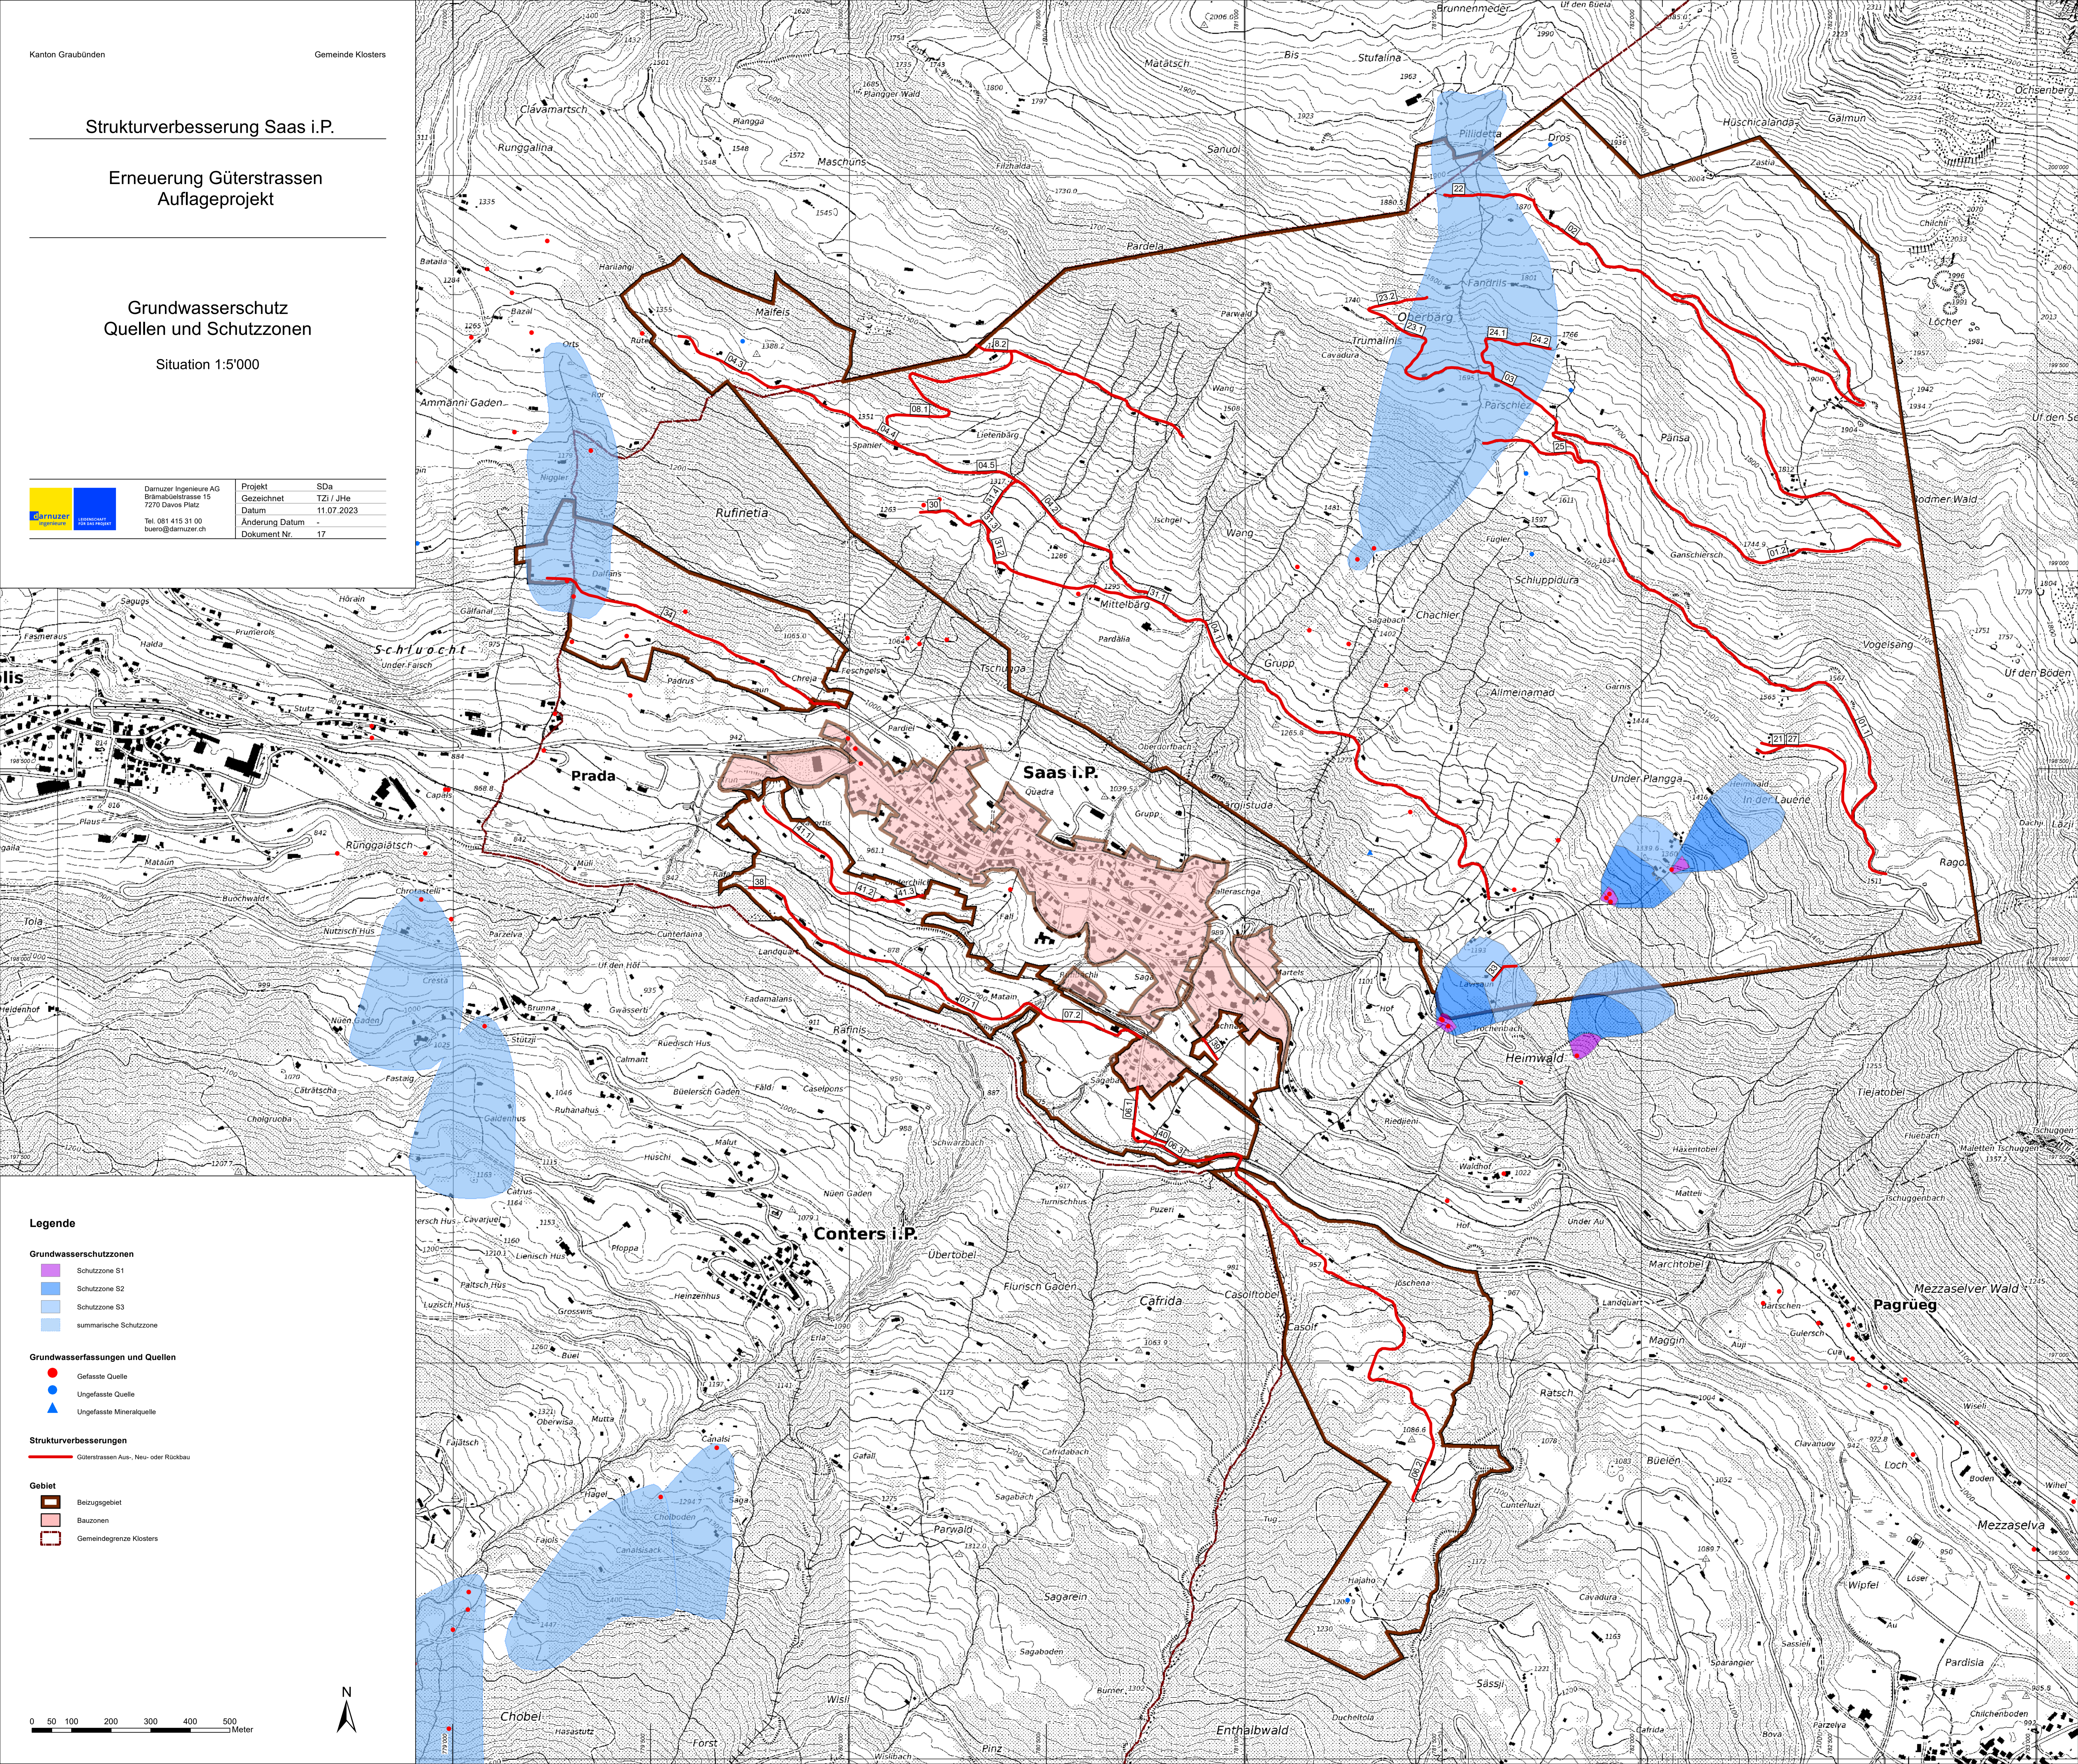

- Legende**
- Grundwasserschutzzonen**
- Schutzzone S1
 - Schutzzone S2
 - Schutzzone S3
 - summarische Schutzzone
- Grundwasserfassungen und Quellen**
- Gefasste Quelle
 - Ungefasste Quelle
 - Ungefasste Mineralquelle
- Strukturverbesserungen**
- Güterstrassen Aus-, Neu- oder Rückbau
- Gebiet**
- Beizugsgebiet
 - Bauzonen
 - Gemeindegrenze Klosters

