Gemeinde Klosters

DAVOS KLOSTERS

Biketrail Prästenboden - Chuenischboden

Baueingabe

Massnahmenplan Abschnitt Masura

Situation 1:500

Normalprofil 1:50

tur Naturgefahren Alpiner Ingenieurbau Wald und Umwelt

tur gmbh | Promenade 129 | CH-7260 Davos Dorf | www.tur.ch

Plan Nr.	1192.02
Format	1470/446

Index	Änderung / Bemerkung	gezeichnet	geprüft	Datum
0	Erstfassung	MG	AG	18.06.2026

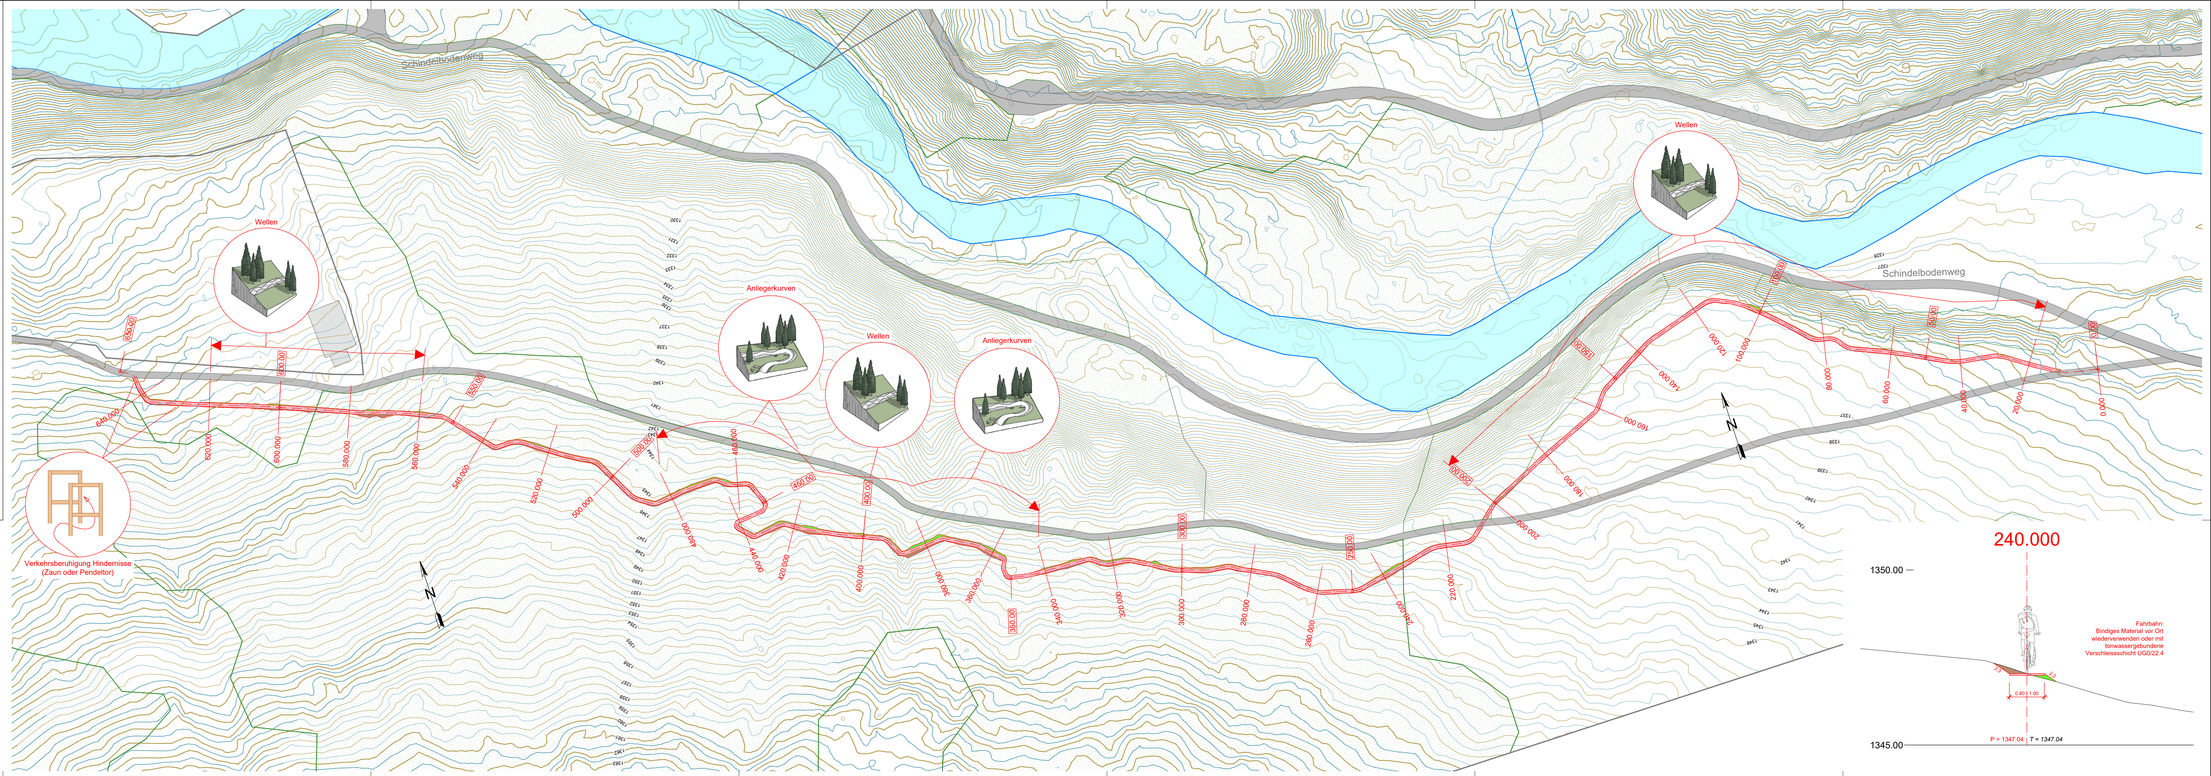

Legende Bestand

- Hauptthöhenlinie
- Nebenhöhenlinie
- best. Strassen / Wege
- best. Gebäude
- Parzellengrenze
- Wald
- Gewässer (Bach)
- Gewässer (Landquart)

Legende Projekt

- Trailachsen
- Fahrbahn
- Aufschüttung begrünt
- Einschnittböschung begrünt

Plangrundlagen:
- DGM: Lidar Daten (swissalti3d), November 2024
- AV Daten: www.geogr.ch, November 2024
- Gewässerschutzkarte: www.geogr.ch Stand Juni 2024