

Biketrail Prästenboden - Chuenischboden


Baueingabe

Massnahmenplan Abschnitt Schindelboda

Situation 1:500

Normalprofil 1:50

 Naturgefahren Alpiner Ingenieurbau Wald und Umwelt tur gmbh Promenade 129 CH-7260 Davos Dorf www.tur.ch		Plan Nr.		1192.03
		Format		840/446
Index	Änderung / Bemerkung	gezeichnet	geprüft	Datum
0	Erstfassung	MG	AG	18.06.2026

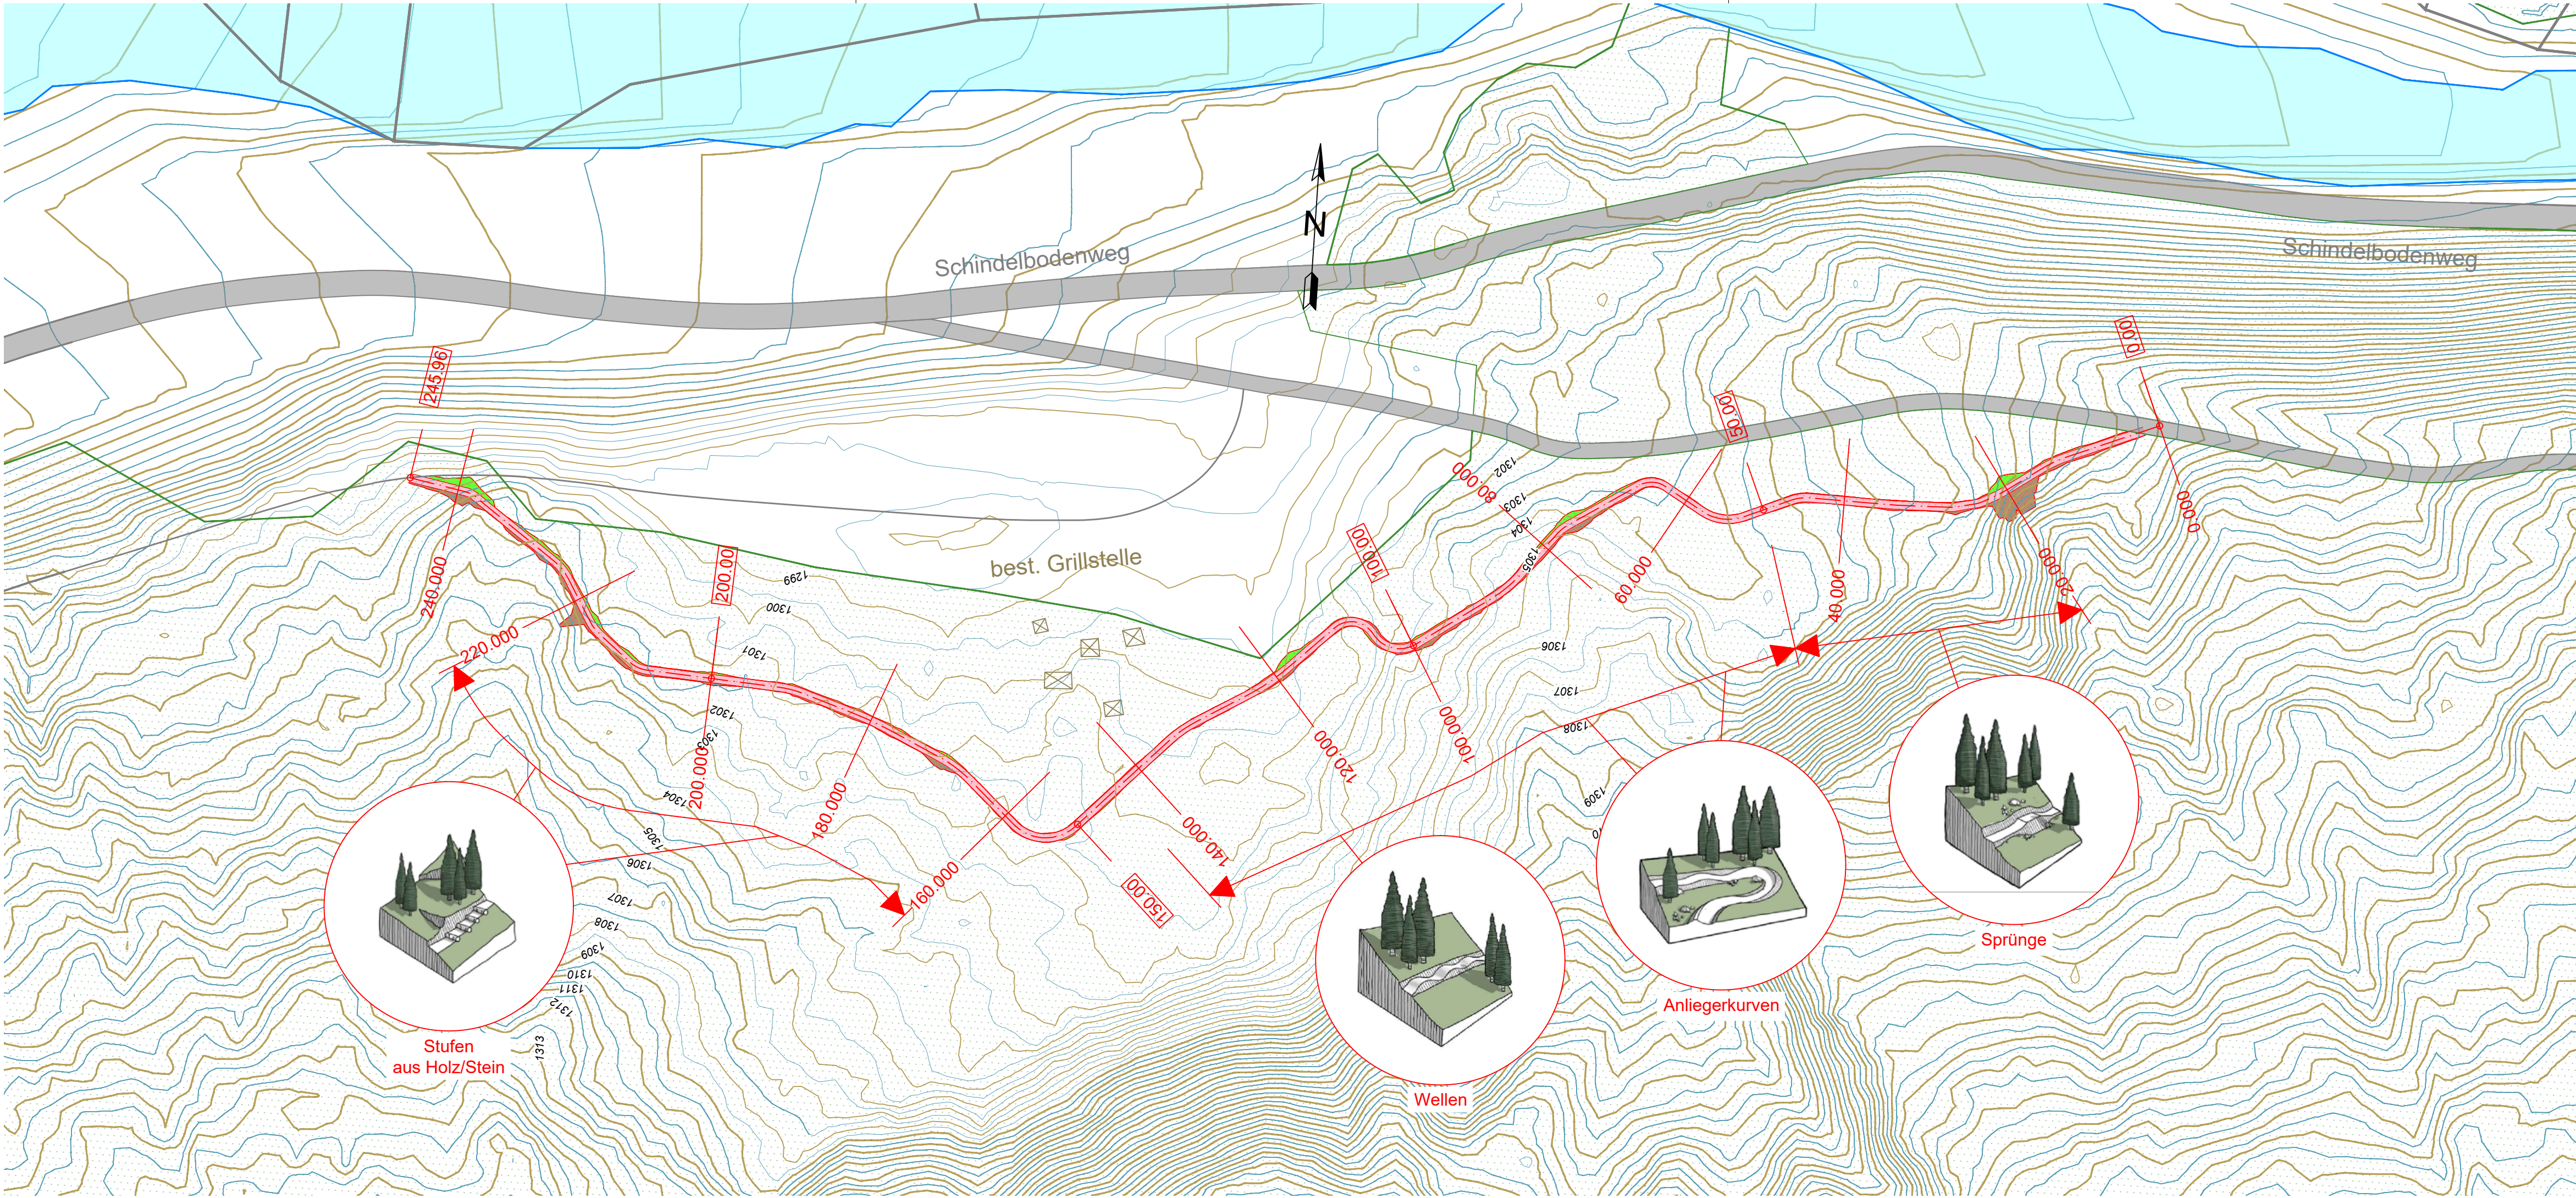

Legende Bestand

Haupthöhenlinie	Parzellengrenze
Nebenhöhenlinie	Wald
best. Strassen / Wege	Gewässer (Bach)
best. Gebäude	Gewässer (Landquart)

Legende Projekt

Trailachsen
Fahrbahn
Aufschüttung begrünt
Einschnittböschung begrünt

Plangrundlagen:

- DGM: Lidar Daten (swissalti3d), November 2024
- AV Daten: www.geogr.ch, November 2024
- Gewässerschutzkarte: www.geogr.ch Stand Juni 2024

